


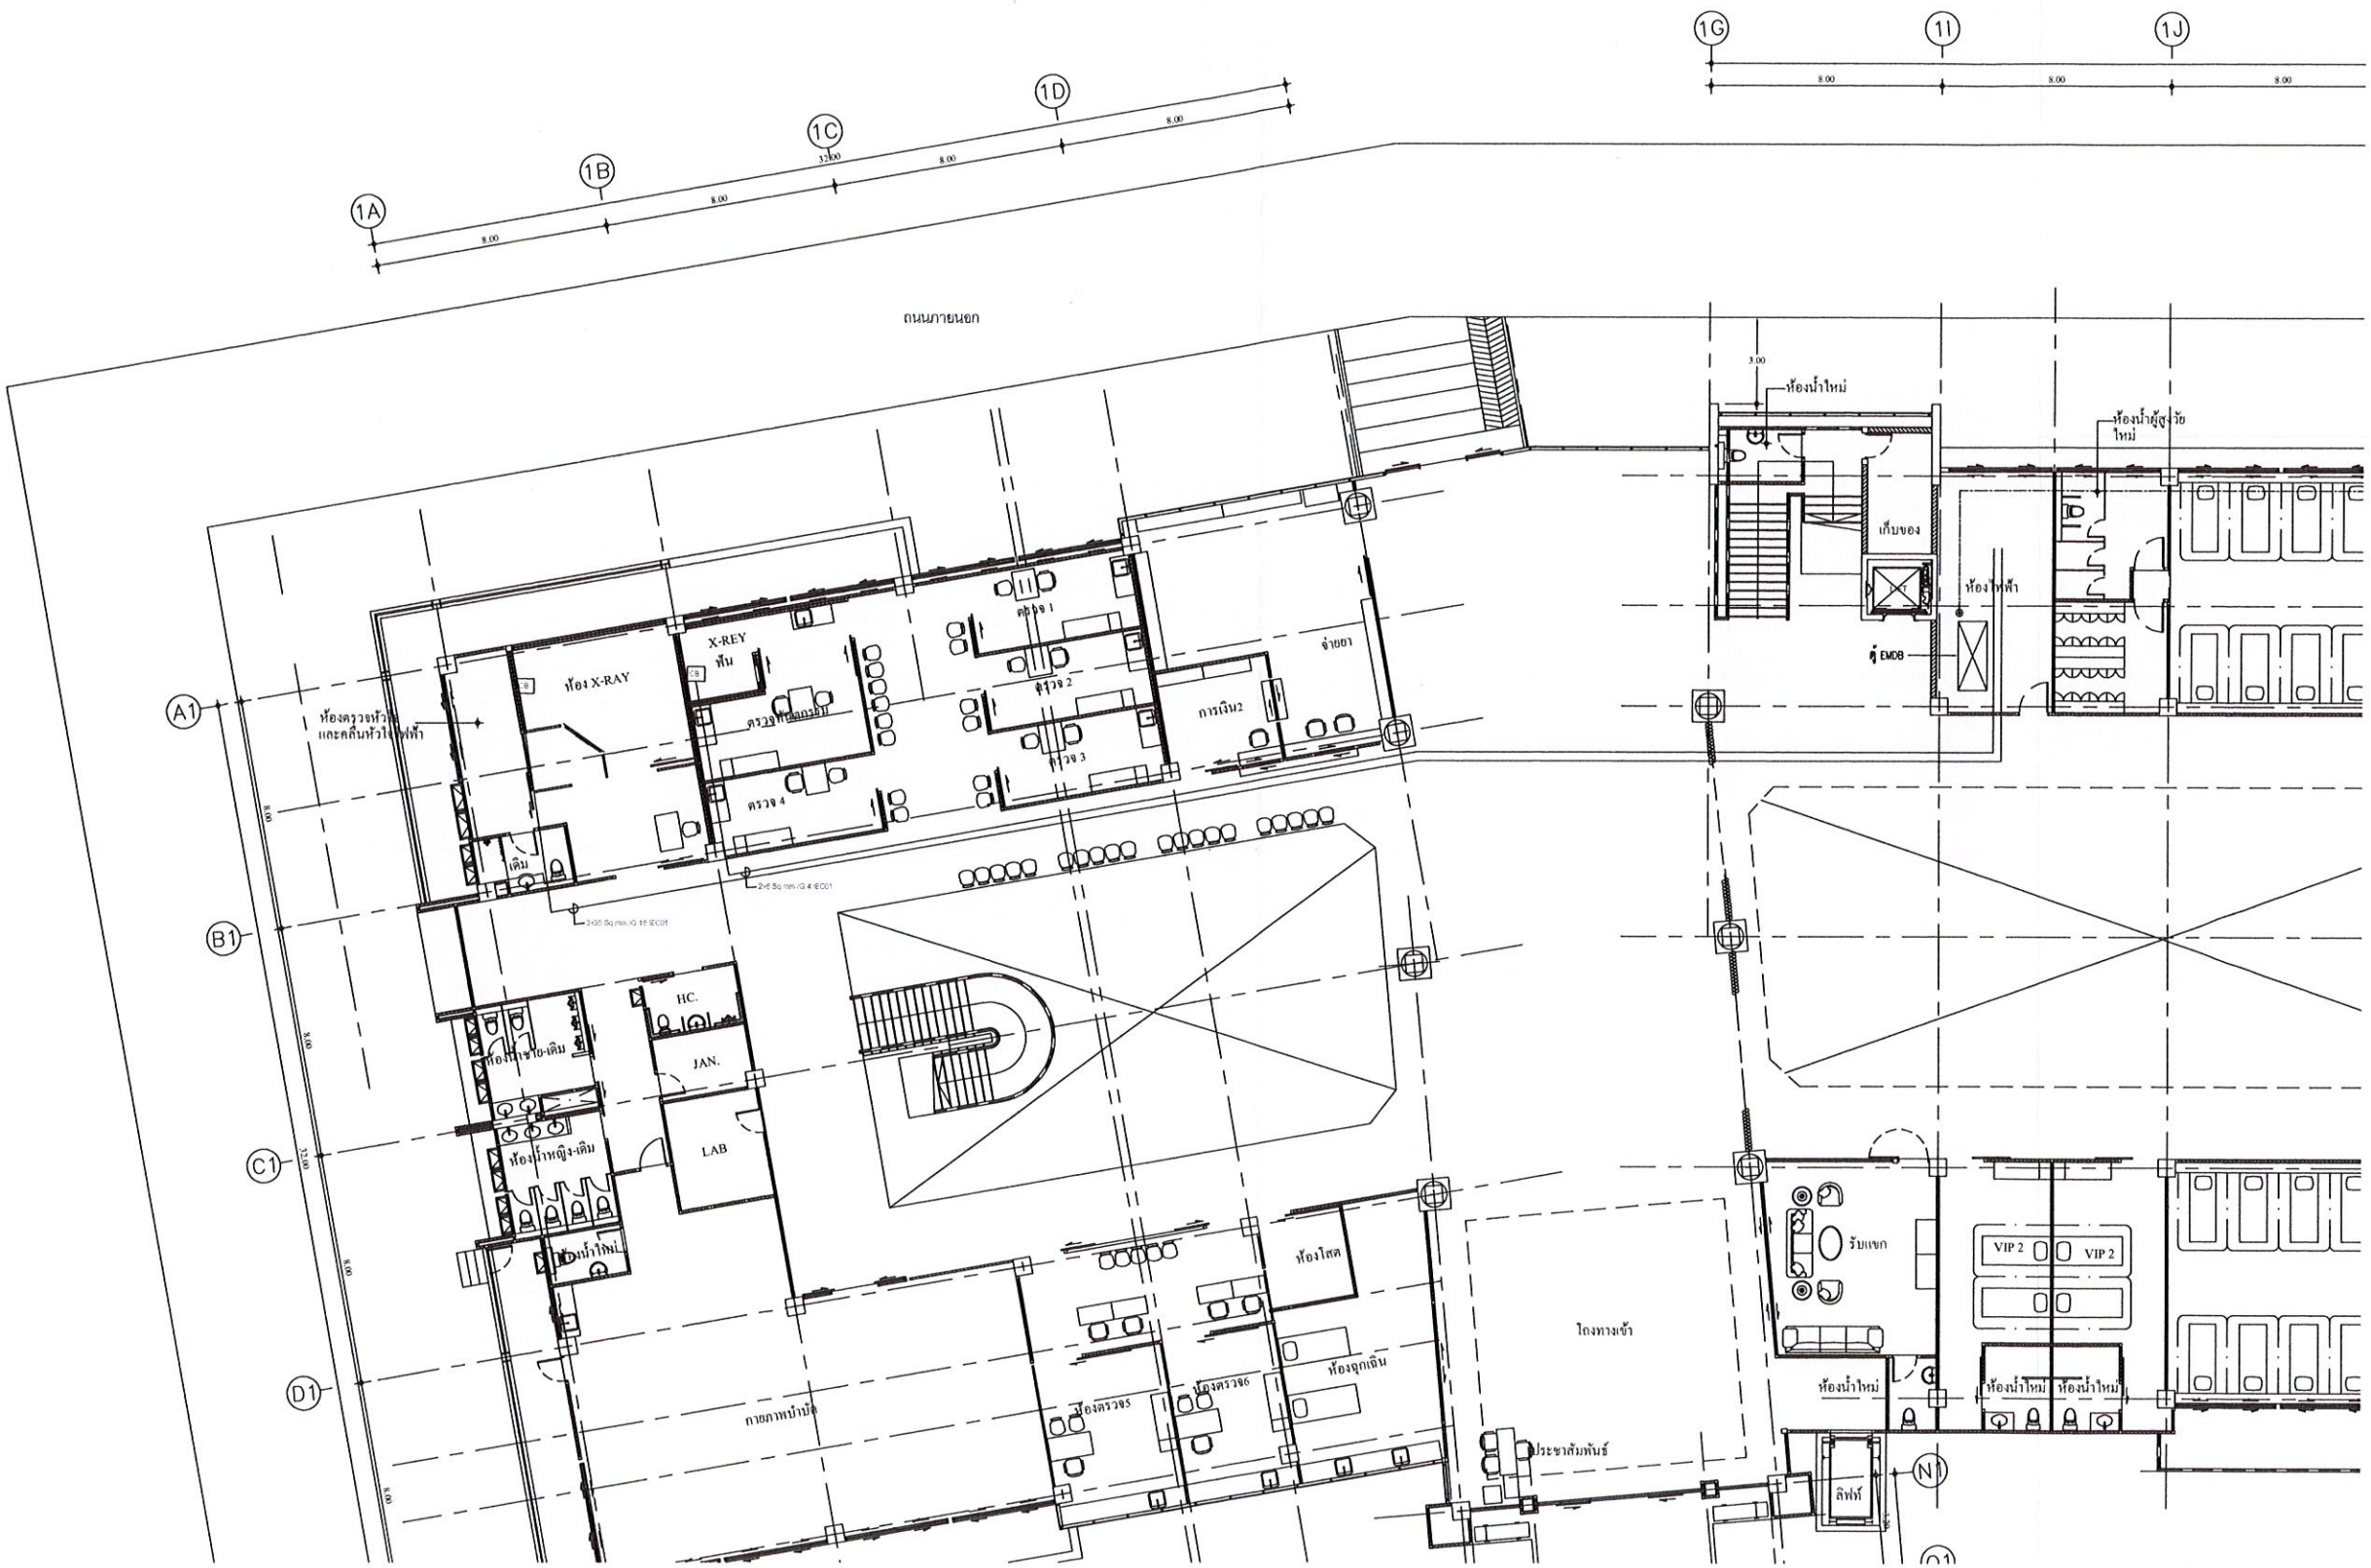

แปลนงานเดินสายไฟห้อง X-Ray

มาตราส่วน 1:250