ปรับปรุงหอพักนักศึกษา

ง า น โ ย ธ า แ ล ะ ส ถ า ปั ต ย ก ร ร ม

สถานที่ก่อสร้าง

มหาวิทยาลัยราชภัฏอุตรดิตถ์

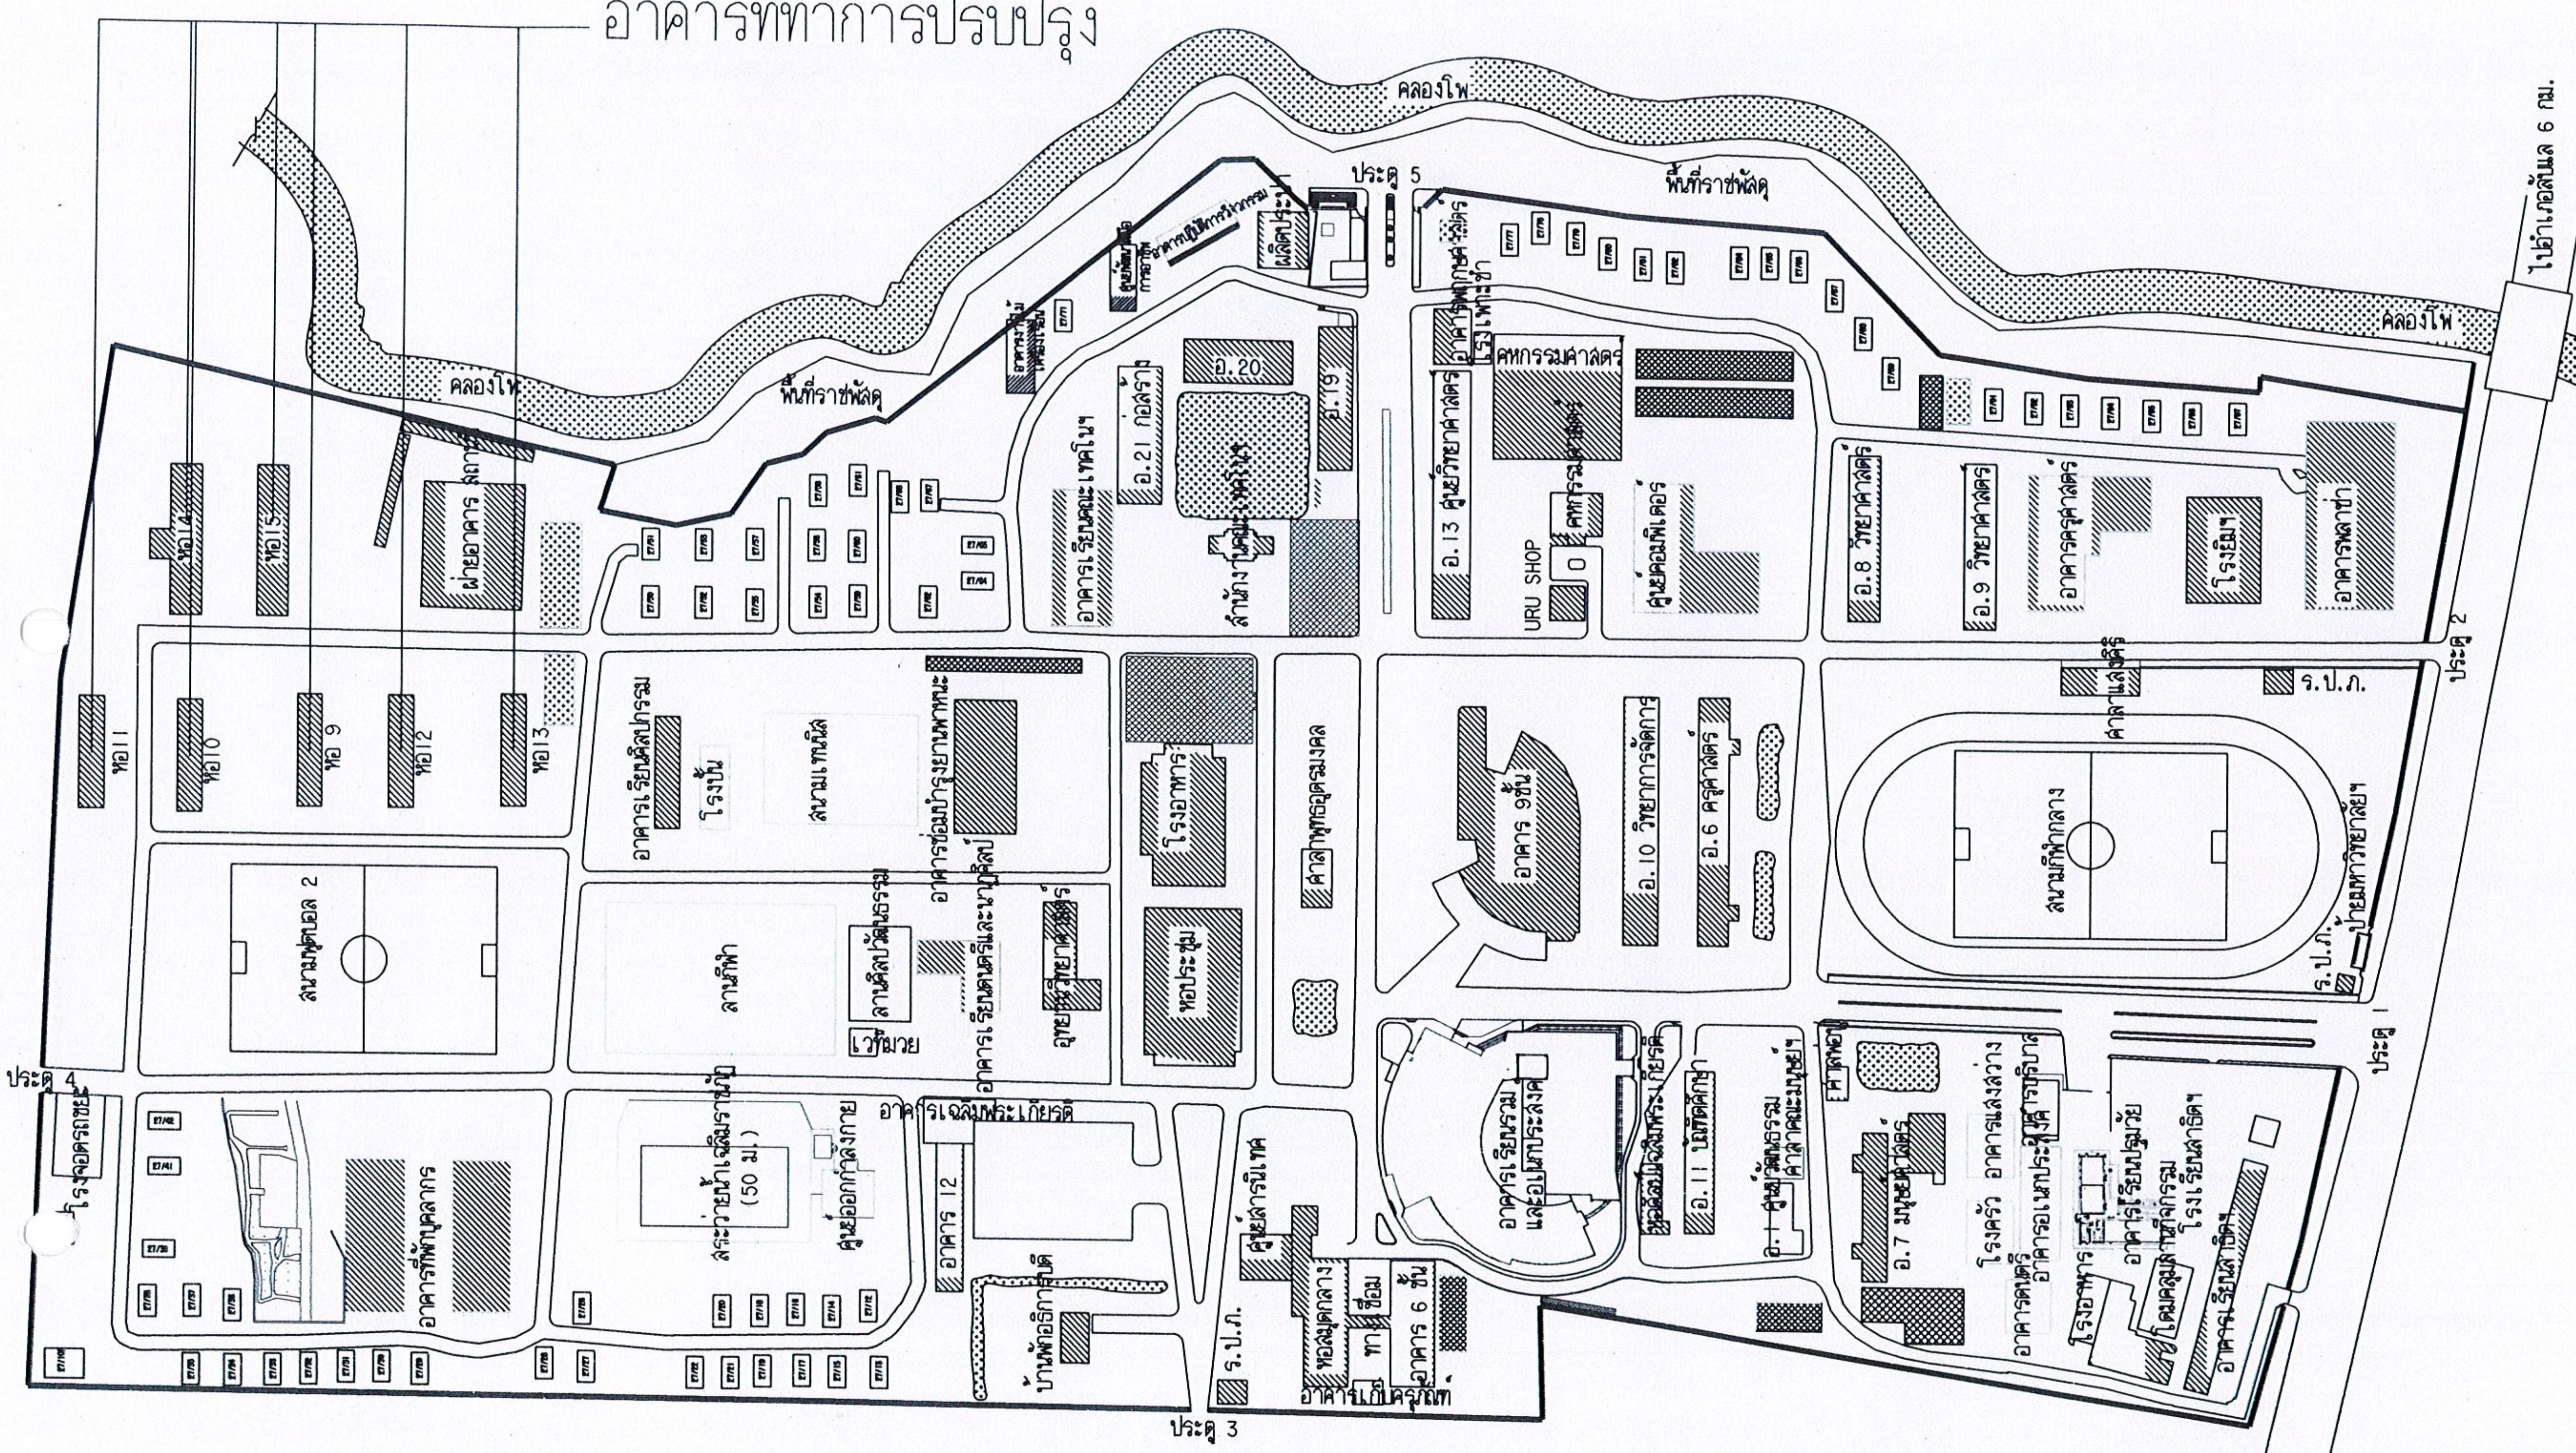

แผนผังมหาวิทยาลัยราชภัฏอุตรดิตถ์

ทิศเหนือ

0 10 20 30 40 50m 100m

มหาวิทยาลัยราชภัฏอุตรดิตถ์ UTTARADIT RAJABHAT UNIVERSITY	
ฝ่ายโยธาและสถาปัตยกรรม PUBLIC WORKS AND ARCHITECTURE	
โครงการก่อสร้าง :	ปรับปรุงหอพักนักศึกษา
สถานที่ก่อสร้าง :	มหาวิทยาลัยราชภัฏอุตรดิตถ์
อธิการบดี :	รศ.ดร.สุภาวิณี สัตยาภรณ์
สถาปนิก :	นส.เพ็ญประภา มนแพวงศานนท์
วิศวกรโยธา :	นายวรพล สุทธพินทุ สย.13871 (signed)
วิศวกรไฟฟ้า :	
หัวหน้าฝ่ายโยธาและสถาปัตยกรรม :	นส.เพ็ญประภา มนแพวงศานนท์ (signed)
ตรวจแบบ :	ดร.พุทธดิ อุบลศุข (signed)
เขียนแบบ :	นส.กรรณิการ์ สุจริตจันทร์ (signed)
หมายเหตุ :	
แบบแสดง :	ผังแสดงตำแหน่งอาคารที่ทำการปรับปรุง
มาตราส่วน :	หน่วยวัด : เมตร (m.)
วันที่ :	กรกฎาคม 2565

รายการแก้ไข

ครั้งที่	วัน/เดือน/ปี	รายการ

แบบแผ่นที่	จำนวนแผ่น
1	28

ข้อกำหนดและรายละเอียดประกอบแบบ

1. รายละเอียดการปรับปรุงทาสีหอพักนักศึกษา

- ผู้รับจ้างจะต้องดำเนินการปรับปรุงโดยการทาสีภายนอกอาคารหอพักนักศึกษา จำนวน 7 อาคาร ประกอบด้วย

1.หอพัก 9,10,11,12 และ13 เป็นอาคาร คสล.สูง 3 ชั้น

2.หอพัก 14 เป็นอาคาร คสล.สูง 6 ชั้น

3.หอพัก 15 เป็นอาคาร คสล.สูง 4 ชั้น

- ให้ทาสีอะคลีลิค100% Premium Grade ชนิดทาภายนอก บริเวณผนังภายนอกทั้งหมด เสา คาน ท้องพื้น ระเบียง กันสาด คสล. และส่วนอื่นๆของอาคารที่มองเห็น
- ก่อนดำเนินการทาสีหอพัก 14 ให้ทำการรื้อตาข่ายกันนกพร้อมโครงเคร่าออกทั้งหมด

2. รายละเอียดงานทาสี

2.1 งานทาสีผนังคอนกรีต

ขั้นตอนการทาสี

1. ทำความสะอาดพื้นผิวโดยการขัดล้างด้วยน้ำสะอาดโดยใช้แปรงพลาสติก บริเวณใดสามารถใช้เครื่องฉีดน้ำแรงดันสูงได้ ให้ใช้เครื่องฉีดน้ำแรงดันสูง (WATER JET) ฉีดไปบนพื้นผิวเพื่อให้ฟิล์มสีที่เสื่อมสภาพและคราบสกปรกที่ฝังแน่นหลุดออกให้หมดทิ้งให้แห้ง ...างน้อย 1 วัน ก่อนทาสี หรือหากบริเวณใดที่ไม่สามารถฉีดล้างได้ ให้ใช้เกรียงแซะฟิล์มสีที่ลอกล่อนออกให้หมดแล้วใช้ผ้าชุบน้ำหมาดเช็ดคราบสิ่งสกปรกออก
2. บริเวณที่เกิดคราบเชื้อราให้ทาหรือกลิ้งด้วยน้ำยาฆ่าเชื้อราจำนวน 1 เที่ยว
3. บริเวณรอยแตกร้าวให้ทำการอุดโป๊วโดยใช้วัสดุที่เหมาะสมกับขนาดของรอยแตกร้าว
4. ทาสีรองพื้นปูนเก่าจำนวน 1 เที่ยว
5. ทาสีน้ำอะคริลิค 100% จำนวน 2 เที่ยว

ผลิตภัณฑ์ที่อนุญาตให้ใช้ในโครงการนี้

1. สีน้ำอะคริลิค 100% ชนิดทาภายนอก แทรกซึมลึก เช็ดล้างง่าย ไร้คราบเกาะติด ทนทานต่อรังสี UV ของ Captain Repaint,TOA SuperShield, Pammastic Pammacrylic Sheild หรือเทียบเท่า เฉดสีระบุภายหลัง
2. สีรองพื้นปูนเก่าสูตรน้ำมันสีขาว ของ Captain Repaint Primer ,TOA Quick Primer, Pammastic Speed Primer หรือเทียบเท่า
3. น้ำยาฆ่าเชื้อรา ของ Captain Mold Killer, TOA 113 Microkill, Pammastic Mold Killer, Sikagard-715W หรือเทียบเท่า
4. วัสดุอุดโป๊วรอยแตกร้าว Hair Line Crack ของ Captain Acrylic Filler ,TOA Acrylic Filler, Pammastic Acrylic Filler หรือเทียบเท่า
5. วัสดุอุดโป๊วรอยแตกร้าวใหญ่ที่มีลักษณะทางยาวต่อเนื่อง ขนาด 2-10 มม. ของ Captain Acrylic Sealant, TOA 302 Acrylic Sealant,Pammastic Acrylic Sealant หรือเทียบเท่า

3. รายละเอียดงานนั่งร้าน

...ารติดตั้งนั่งร้านสำหรับการทำงาน ต้องติดตั้งให้ถูกต้องตามมาตรฐาน

- ผู้ติดตั้งนั่งร้าน ต้องเป็นบุคคลที่มีทักษะในการดำเนินการติดตั้งนั่งร้านตามขั้นตอนได้อย่างปลอดภัย มีความมั่นคงแข็งแรง
- ผู้ปฏิบัติงานบนนั่งร้านหรือบริเวณที่มีการติดตั้งนั่งร้านต้องทำตามหลักความปลอดภัย 100%

4. รายละเอียดและข้อกำหนดทั่วไป

4.1 ผู้รับจ้างจะต้องจัดเตรียมวัสดุ อุปกรณ์ เครื่องมือ เครื่องใช้ ช่างฝีมือดี และแรงงานที่เหมาะสมให้เพียงพอ เพื่อปฏิบัติงานก่อสร้างให้ดำเนินไปด้วยความรวดเร็ว เรียบร้อยมีประสิทธิภาพและได้ผลงานที่ถูกต้องสมบูรณ์ตามแบบและรายการประกอบแบบทุกประการ และต้องเป็นผลงานที่มีคุณภาพและมาตรฐานที่ดี

4.2 หากพบส่วนใดที่ได้ระบุในแบบแต่มิได้ระบุไว้ในรายการประกอบแบบ หรือที่ได้ระบุไว้ในรายการประกอบแบบแต่มิได้ระบุไว้ในแบบ ให้ถือเสมือนว่าได้ระบุทั้งสองที่ หรือถ้ามิได้ระบุทั้งสองที่แต่เพื่อความเรียบร้อยสมบูรณ์ของงานก่อสร้างหรือเพื่อให้ถูกต้องตามหลักวิชาช่างที่ดีเป็นส่วนดีของงานก่อสร้าง ผู้รับจ้างจะต้องดำเนินการโดยไม่คิดค่าใช้จ่ายเพิ่มเติมจากสัญญาที่ตกลงไว้

4.3 สิ่งใดที่ปรากฏในรายการก่อสร้างหรือแบบแปลนต่างๆ หรือแบบแปลนขัดแย้งกัน ให้ยึดแบบสถาปัตยกรรมเป็นหลักและให้ถือสิ่งที่ดีกว่าเป็นเกณฑ์ในการตัดสินใจ เพื่อความมั่นคงแข็งแรงและปลอดภัยสำหรับผู้ใช้อาคาร ในกรณีที่แบบรูปรายการมีความคลุมเครือ ไม่ชัดเจนหรือมีความขัดแย้งกัน ให้แจ้งช่างผู้ควบคุมงานก่อนการดำเนินงานทุกครั้ง หากผู้รับจ้างลงมือทำงานก่อนและเกิดความแตกต่างจากแบบรูปรายการ หรือผิดจากหลักการวิชาช่าง ผู้รับจ้างต้องแก้ไขและทำใหม่ให้ เรียบร้อยถูกต้องตามแบบรูปรายการ

4.4 ในกรณีที่เกิดความคลาดเคลื่อน ขัดแย้ง หรือไม่ชัดเจนในแบบประกอบสัญญา รายการประกอบแบบ ใบกรอกปริมาณ รายการวัสดุ-อุปกรณ์ หรือเอกสารสัญญา ผู้รับจ้างต้องรีบแจ้งให้ผู้ควบคุมงานทราบเพื่อ ขอคำวินิจฉัยทันที กรรมการตรวจการจ้างหรือผู้ควบคุมงานจะเป็นผู้ชี้ขาดและมีสิทธิ์ถือเอาส่วนที่ดีกว่า ถูกต้องกว่าจากองค์ประกอบของสัญญาข้างต้น และหลักการทำงานที่ถูกต้องตามหลักวิชาช่าง ตลอดจนความมั่นคงแข็งแรงเป็นเกณฑ์พิจารณา เพื่อให้ได้งานที่มีคุณภาพตามวัตถุประสงค์แห่งสัญญาจ้าง

4.5 ตลอดเวลาที่การก่อสร้างกำลังดำเนินการอยู่ ผู้รับจ้างจะต้องแต่งตั้งตัวแทนของผู้รับจ้างซึ่งต้องมีอำนาจเต็ม ที่จะรับผิดชอบงานก่อสร้าง สามารถดำเนินการก่อสร้างและอธิบายความก้าวหน้าหรือปัญหาของงานก่อสร้างต่างๆ ได้ สามารถสื่อและรับคำแนะนำต่างๆ จากผู้ว่าจ้างหรือตัวแทนของผู้ว่าจ้างได้ คำสั่งและคำแนะนำใดๆ ที่ผู้ว่าจ้างได้ให้ไว้แก่ตัวแทนของผู้ว่าจ้างนั้น ให้ถือว่าได้แจ้งแก่ผู้ว่าจ้างแล้วเช่นกัน

มหาวิทยาลัยราชภัฏอุตรดิตถ์
UTTARADIT RAJABHAT UNIVERSITY
ฝ่ายโยธาและสถาปัตยกรรม
PUBLIC WORKS AND ARCHITECTURE

โครงการก่อสร้าง : ปรับปรุงหอพักนักศึกษา

สถานที่ก่อสร้าง : มหาวิทยาลัยราชภัฏอุตรดิตถ์

อธิการบดี : รศ.ดร.สุภาวิณี สัตยาภรณ์

สถาปนิก : นส.เพ็ญประภา มนแพงศานนท์

วิศวกรโยธา : นายวรพล สุทธพินทุ สย.13871

วิศวกรไฟฟ้า :

หัวหน้าฝ่ายโยธาและสถาปัตยกรรม : นส.เพ็ญประภา มนแพงศานนท์

ตรวจแบบ : ดร.พุทธดี อุบลศุข

เขียนแบบ : นส.กรรณิการ์ สุจริตจันทร์

หมายเหตุ :

แบบแสดง : รายการประกอบแบบ

มาตราส่วน : | หน่วยวัด : เมตร (m.)

วันที่ : กรกฎาคม 2565

รายการแก้ไข

ครั้งที่	วัน/เดือน/ปี	รายการ

แบบแผ่นที่	จำนวนแผ่น
2	28

ข้อกำหนดและรายละเอียดประกอบแบบ

4.6 วัสดุและผลิตภัณฑ์ที่นำมาใช้ในโครงการต้องได้รับมาตรฐานอุตสาหกรรม (มอก.) เป็นเกณฑ์ หากวัสดุใดๆไม่ได้มีมาตรฐานดังกล่าวให้ใช้หรือให้ยึดมาตรฐานตามข้อกำหนดขององค์กรที่เกี่ยวข้องกับลักษณะของงานนั้นๆ

4.7 ผู้รับจ้างต้องส่งเอกสารขออนุมัติวัสดุพร้อมแนบแคตตาล็อกและตัวอย่างวัสดุอุปกรณ์ และต้องได้รับการอนุมัติก่อนมาใช้งานในโครงการ และหากผู้รับจ้างนำวัสดุนอกเหนือจากที่ได้รับการอนุมัติมาใช้งานมหาวิทยาลัยมีสิทธิ์ที่จะสั่งให้รื้อถอนออกได้ ผู้รับจ้างจะอ้างหรือเรียกร้องระยะเวลาในการก่อสร้างเพิ่มเติมไม่ได้

4.8 ข้อความในรายการที่ระบุไว้ว่า หรือเทียบเท่า ผู้รับจ้างจะต้องส่งตัวอย่างวัสดุและเอกสารประกอบมาไม่น้อยกว่า 2 ตัวอย่างเพื่อการเปรียบเทียบคุณภาพ

4.9 วัสดุอุปกรณ์ทุกชนิดที่ใช้ในการก่อสร้างจะต้องเป็นของใหม่ที่ไม่เคยผ่านการใช้งานมาก่อน ต้องมีคุณภาพดีไม่มีรอยชำรุด เสียหาย และถูกต้องตรงตามที่ระบุในแบบและรายการประกอบแบบ หรือตามที่ได้รับอนุมัติ

4.10 การก่อสร้างที่ผิดจากรูปแบบหรือไม่ได้คุณภาพงานที่ดี ไม่ถูกต้องตามหลักวิชาช่าง หรือทำด้วยฝีมือไม่ประณีตเรียบร้อย ช่างผู้ควบคุมงานมีสิทธิ์สั่งให้ผู้รับจ้างแก้ไขใหม่ให้ถูกต้องและเหมาะสมได้ ผู้รับจ้างจะต้องแก้ไขงานในเวลาอันสั้น โดยผู้รับจ้างจะเรียกค่าเสียหายและจะใช้เป็นข้ออ้างขอขยายระยะเวลาการก่อสร้างเพิ่มเติมไม่ได้ ดังนั้น เป็นหน้าที่ของผู้รับจ้างจะต้องจัดหาช่างที่มีฝีมือและมีประสบการณ์เพียงพอมาทำการก่อสร้างเพื่อหลีกเลี่ยงปัญหาดังกล่าว

4.11 ผู้รับจ้างจะต้องหาวิธีป้องกันความเสียหายอันอาจจะเกิดขึ้นกับทรัพย์สินของผู้อื่นและสาธารณูปโภคข้างเคียง หากมีความเสียหายใดที่เกิดขึ้น ไม่ว่าจะเป็นการกระทำของผู้รับจ้าง หรือผู้อื่นซึ่งปฏิบัติงานก่อสร้างในงานนี้ ผู้รับจ้างจะต้องเป็นผู้รับผิดชอบและเป็นผู้ชดใช้ค่าเสียหายทั้งสิ้น

มหาวิทยาลัยราชภัฏอุตรดิตถ์
UTTARADIT RAJABHAT UNIVERSITY
ฝ่ายโยธาและสถาปัตยกรรม
PUBLIC WORKS AND ARCHITECTURE

โครงการก่อสร้าง : ปรับปรุงหอพักนักศึกษา

สถานที่ก่อสร้าง : มหาวิทยาลัยราชภัฏอุตรดิตถ์

อธิการบดี : รศ.ดร.สุภาวิณี สัตยาภรณ์

สถาปนิก : ผศ.เนียรประวา ...

วิศวกรโยธา : นายวรพล สุทธพินทุ สย.13871

วิศวกรไฟฟ้า :

หัวหน้าฝ่ายโยธาและสถาปัตยกรรม : นส.เพ็ญประภา มนแพวงศานนท์

ตรวจแบบ : ดร.พุทธดี อุบลศุข

เขียนแบบ : นส.กรรณิการ์ สุจริตจันทร์

หมายเหตุ :

แบบแสดง : รายการประกอบแบบ

มาตราส่วน :	หน่วยวัด : เมตร (m.)
วันที่ 8 กรกฎาคม 2565	

รายการแก้ไข

ครั้งที่	วัน/เดือน/ปี	รายการ

แบบแผ่นที่	จำนวนแผ่น
3	28

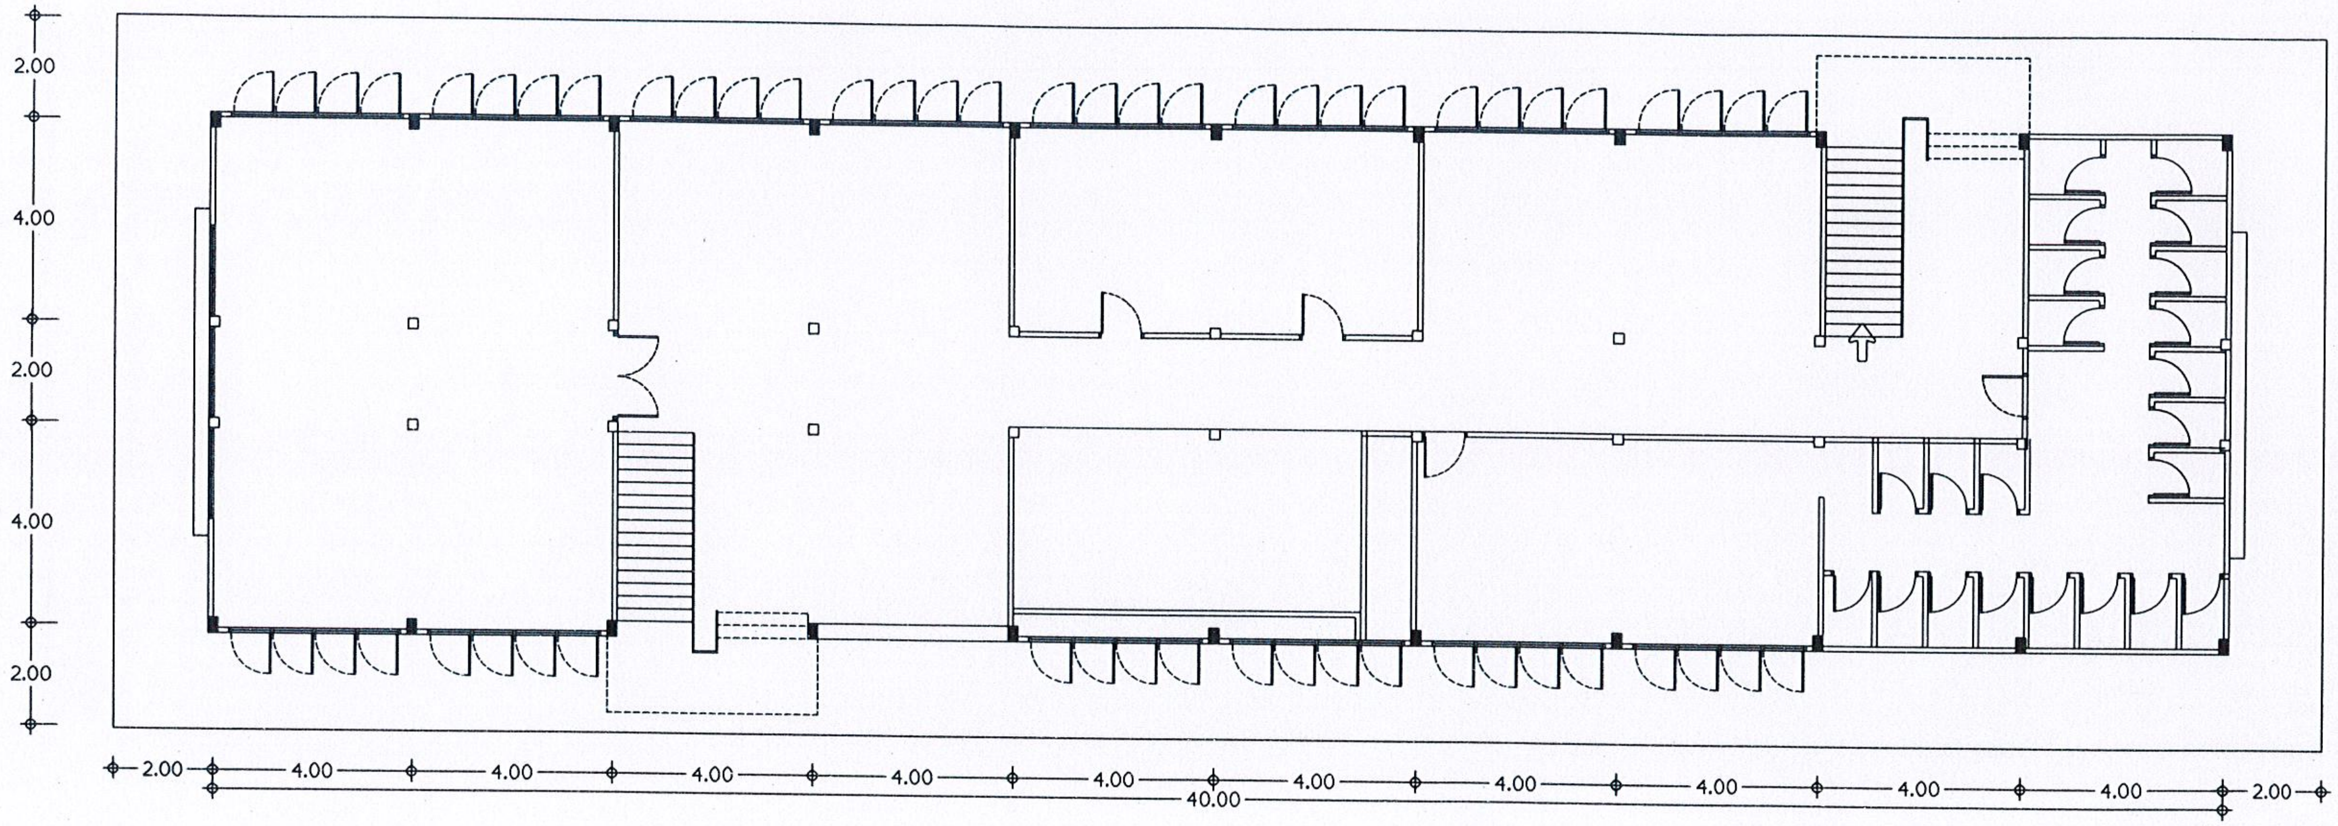

แปลนพื้นชั้น 1
SCALE 1:150

มหาวิทยาลัยราชภัฏอุตรดิตถ์
UTTARADIT RAJABHAT UNIVERSITY

ฝ่ายโยธาและสถาปัตยกรรม
PUBLIC WORKS AND ARCHITECTURE

โครงการก่อสร้าง :
ปรับปรุงหอพักนักศึกษา

สถานที่ก่อสร้าง :
มหาวิทยาลัยราชภัฏอุตรดิตถ์

อธิการบดี :
รศ.ดร.สุภาวิณี สัตยาภรณ์

สถาปนิก :
นส.เพ็ญประภา มนแพวงศานนท์ (ลายมือ)

วิศวกรโยธา :
นายวรพล สุทธพินทุ
Worapol สย.13871

วิศวกรไฟฟ้า :

หัวหน้าฝ่ายโยธาและสถาปัตยกรรม :
นส.เพ็ญประภา มนแพวงศานนท์

ตรวจแบบ :
ดร.พุทธดิ อุบลศุข

เขียนแบบ :
นส.กรรณิการ์ สุจริตจันทร์

หมายเหตุ :

แบบแสดง :
แปลนพื้นชั้น 1
หอพัก 9 และหอพัก 11

มาตราส่วน : 1 : 150	หน่วยวัด : เมตร (m.)
วันที่ : กรกฎาคม 2565	

รายการแก้ไข

ครั้งที่	วัน/เดือน/ปี	รายการ

แบบแผ่นที่	จำนวนแผ่น
4	28

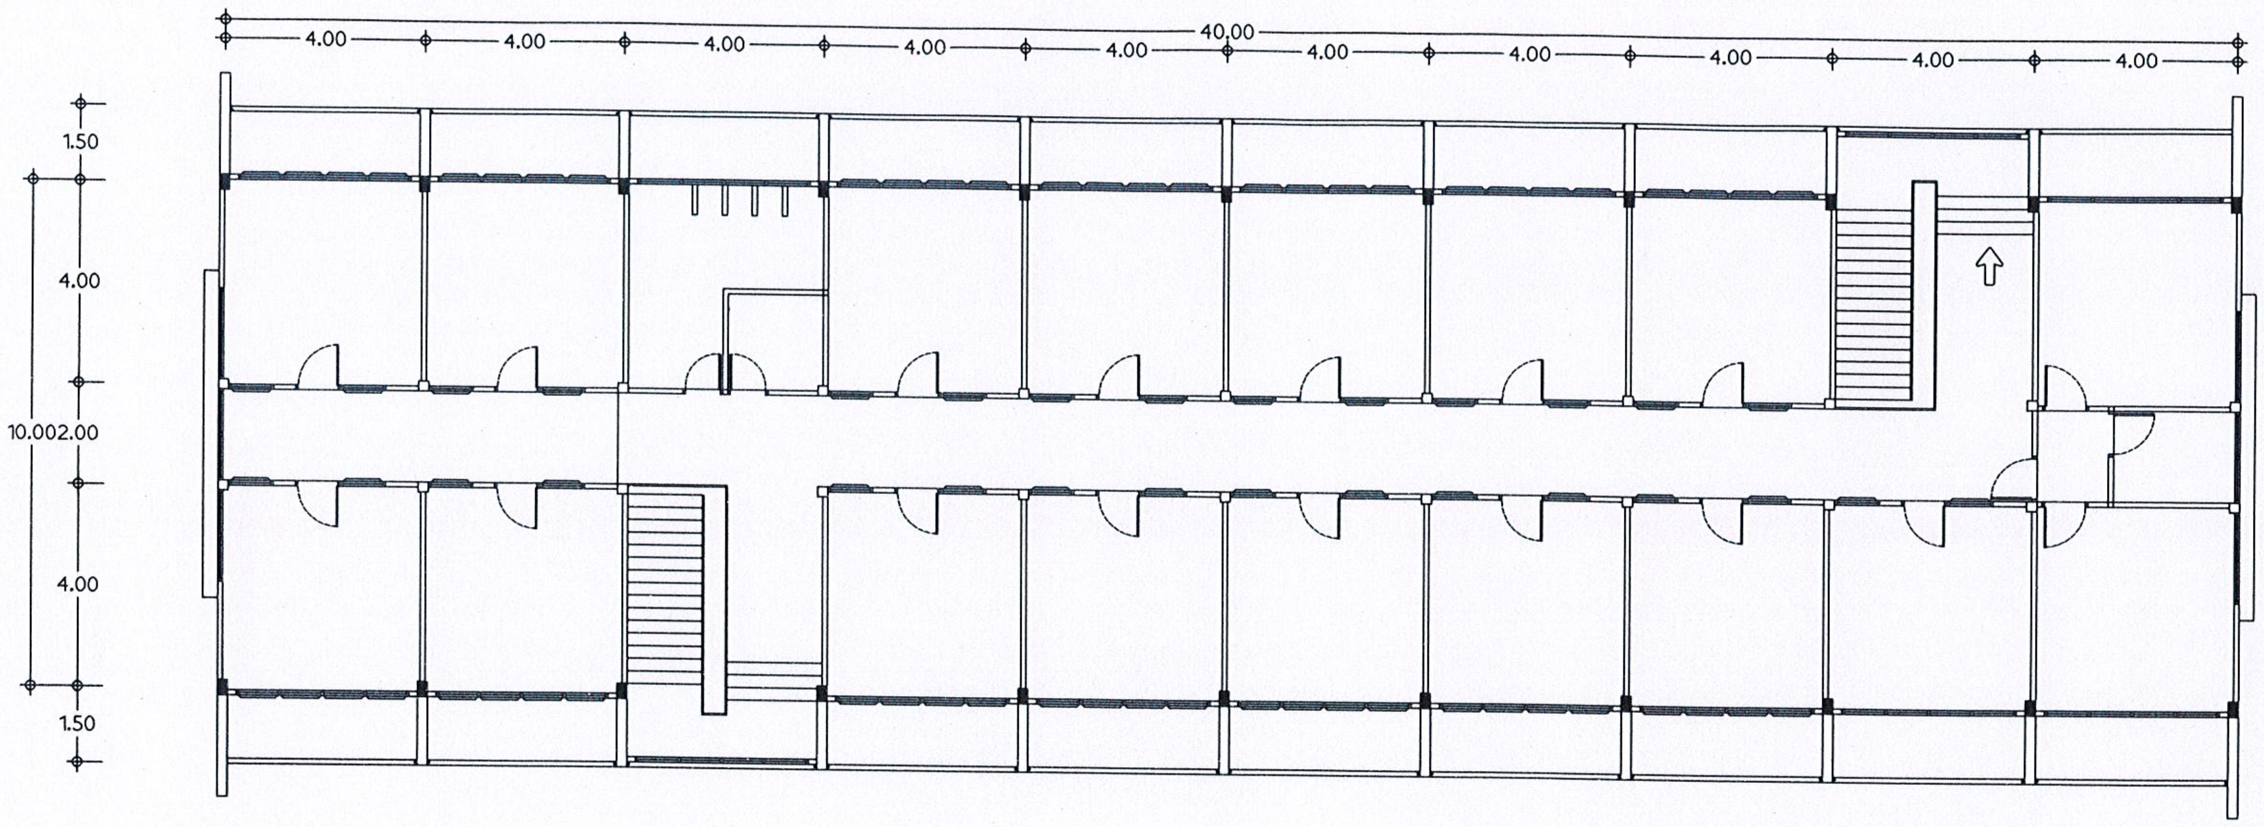

แปลนพื้นชั้น 2
SCALE 1:150

มหาวิทยาลัยราชภัฏอุตรดิตถ์
UTTARADIT RAJABHAT UNIVERSITY

ฝ่ายโยธาและสถาปัตยกรรม
PUBLIC WORKS AND ARCHITECTURE

โครงการก่อสร้าง : ปรับปรุงหอพักนักศึกษา

สถานที่ก่อสร้าง : มหาวิทยาลัยราชภัฏอุตรดิตถ์

อธิการบดี : รศ.ดร.สุภาวิณี สัตยาภรณ์

สถาปนิก : นส.เพ็ญประภา มนแพวงศานนท์

วิศวกรโยธา : นายวรพล สุทธพินทุ สย.13871

วิศวกรไฟฟ้า :

หัวหน้าฝ่ายโยธาและสถาปัตยกรรม : นส.เพ็ญประภา มนแพวงศานนท์

ตรวจแบบ : ดร.พุทธดิ อุบลศุข

เขียนแบบ : นส.กรรณิการ์ สุจริตจันทร์

หมายเหตุ :

แบบแสดง : แปลนพื้นชั้น 2 หอพัก 9 และหอพัก 11

มาตราส่วน : 1 : 150	หน่วยวัด : เมตร (m.)
วันที่ : กรกฎาคม 2565	

รายการแก้ไข

ครั้งที่	วัน/เดือน/ปี	รายการ

แบบแผ่นที่	จำนวนแผ่น
5	28

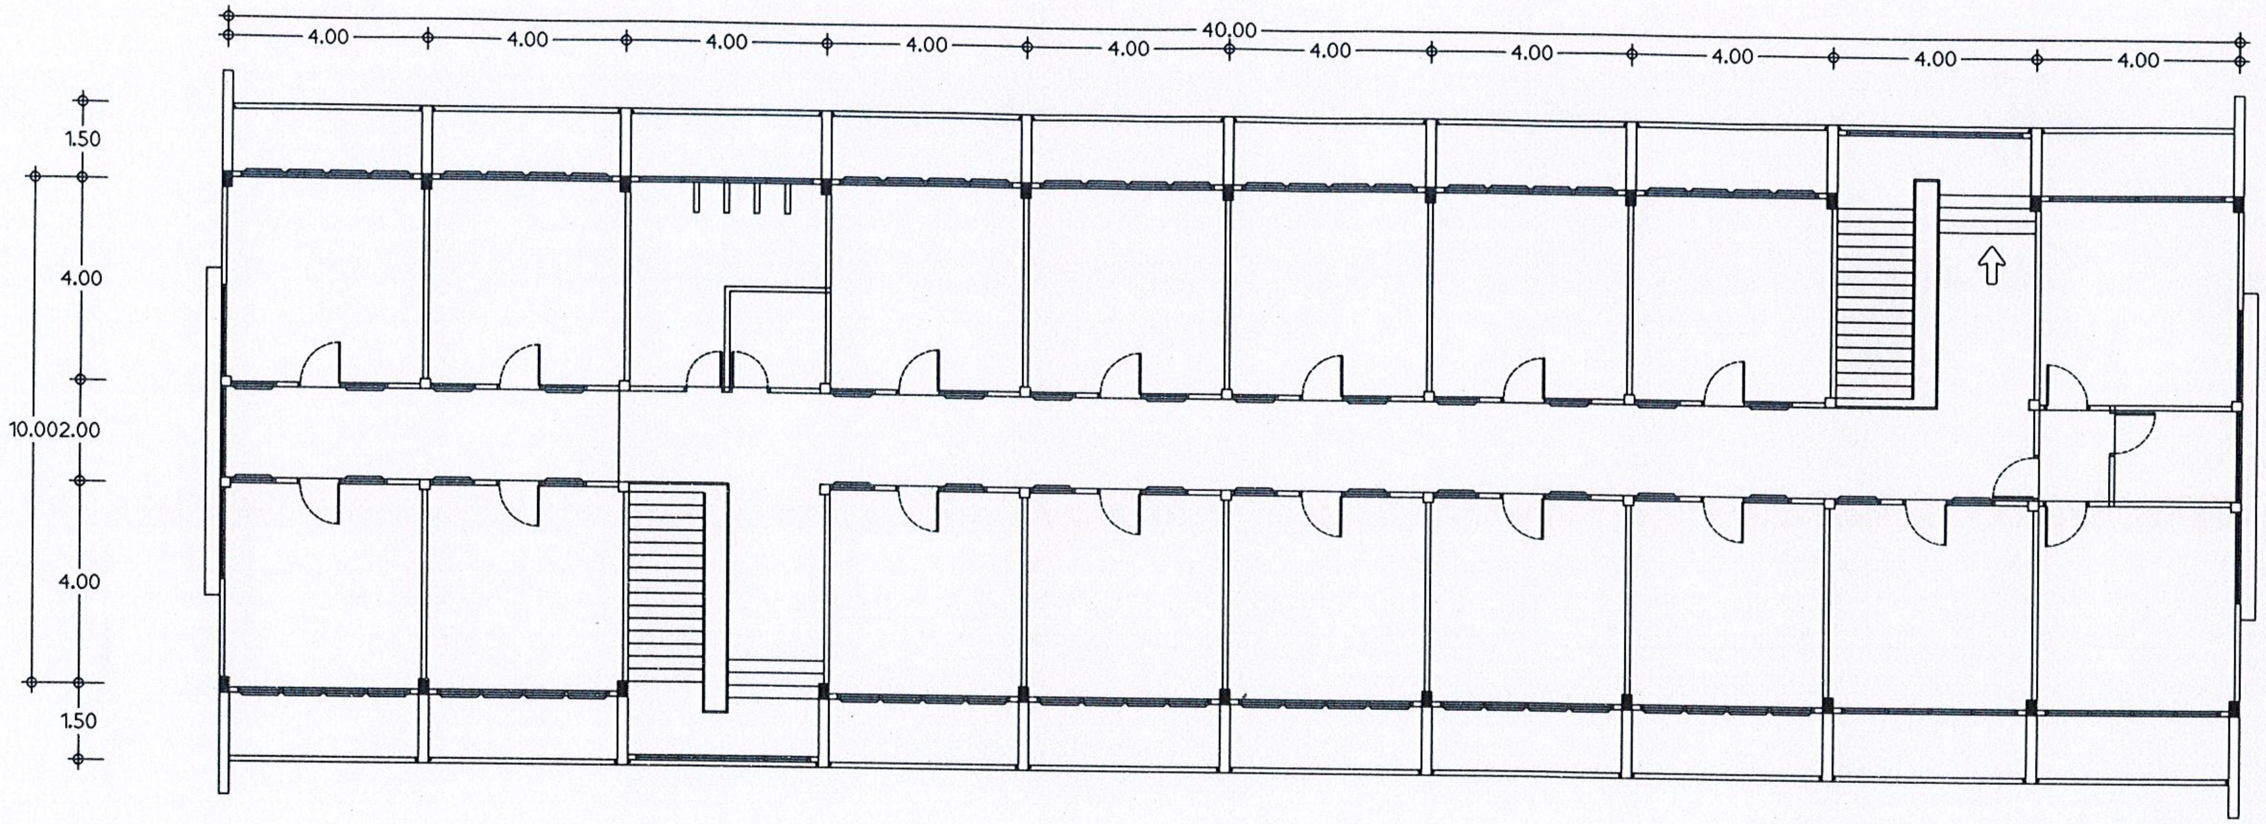

แปลนพื้นชั้น 3

SCALE 1:150

มหาวิทยาลัยราชภัฏอุตรดิตถ์
UTTARADIT RAJABHAT UNIVERSITY

ฝ่ายโยธาและสถาปัตยกรรม
PUBLIC WORKS AND ARCHITECTURE

โครงการก่อสร้าง :
ปรับปรุงหอพักนักศึกษา

สถานที่ก่อสร้าง :
มหาวิทยาลัยราชภัฏอุตรดิตถ์

อธิการบดี :
รศ.ดร.สุภาวิณี สัตยาภรณ์

สถาปนิก :

วิศวกรโยธา :
นายวรพล สุทธพินทุ
สย.13871

วิศวกรไฟฟ้า :

หัวหน้าฝ่ายโยธาและสถาปัตยกรรม :
นส.เพ็ญประภา มนแพวงศานนท์

ตรวจแบบ :
ดร.พุทธดิ อุบลศุข

เขียนแบบ :
นส.กรรณิการ์ สุจริตจันทร์

หมายเหตุ :

แบบแสดง :
แปลนพื้นชั้น 3
หอพัก 9 และหอพัก 11

มาตราส่วน : 1 : 150	หน่วยวัด : เมตร (m.)
วันที่ : กรกฎาคม 2565	

รายการแก้ไข

ครั้งที่	วัน/เดือน/ปี	รายการ

แบบแผ่นที่	จำนวนแผ่น
6	28

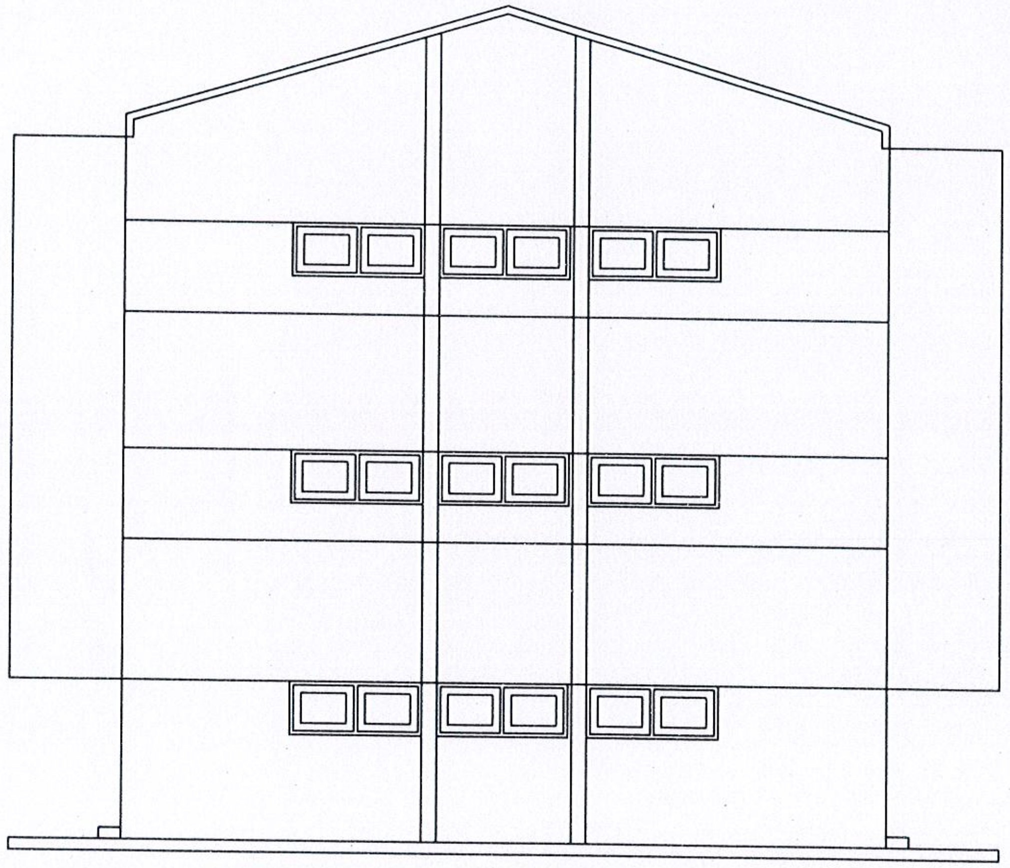

รูปด้าน 2

SCALE 1:100

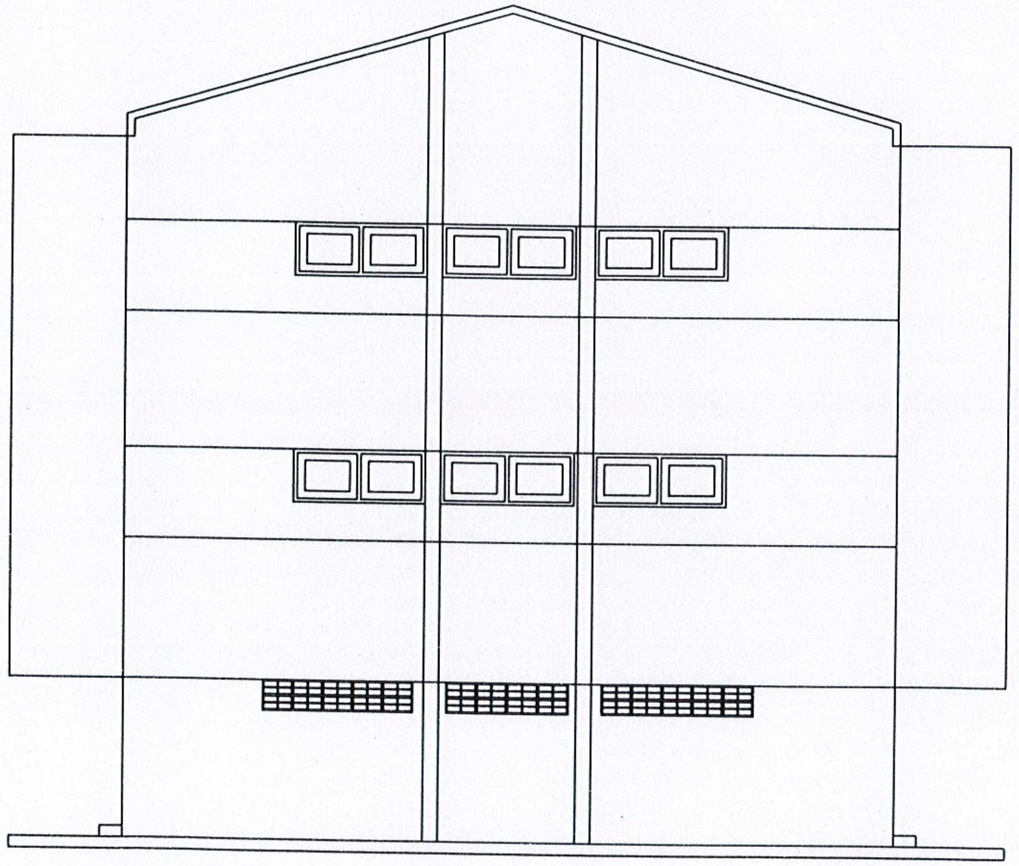

รูปด้าน 4

SCALE 1:100

มหาวิทยาลัยราชภัฏอุตรดิตถ์
UTTARADIT RAJABHAT UNIVERSITY

ฝ่ายโยธาและสถาปัตยกรรม
PUBLIC WORKS AND ARCHITECTURE

โครงการก่อสร้าง :
ปรับปรุงหอพักนักศึกษา

สถานที่ก่อสร้าง :
มหาวิทยาลัยราชภัฏอุตรดิตถ์

อธิการบดี :
รศ.ดร.สุภาวิณี สัตยาภรณ์

สถาปนิก :
นส.เพ็ญประภา มนแพวงศานนท์

วิศวกรโยธา :
นายวรพล สุทธพินทุ
สย.13871

วิศวกรไฟฟ้า :

หัวหน้าฝ่ายโยธาและสถาปัตยกรรม :
นส.เพ็ญประภา มนแพวงศานนท์

ตรวจแบบ :
ดร.พุทธดี อุบลศุข

เขียนแบบ :
นส.กรรณิการ์ สุจริตจันทร์

หมายเหตุ :

แบบแสดง :
รูปด้าน 2,4
หอพัก 9 และหอพัก 11

มาตราส่วน : 1 : 100	หน่วยวัด : เมตร (m.)
วันที่ : กรกฎาคม 2565	

รายการแก้ไข

ครั้งที่	วัน/เดือน/ปี	รายการ

แบบแผ่นที่	จำนวนแผ่น
7	28

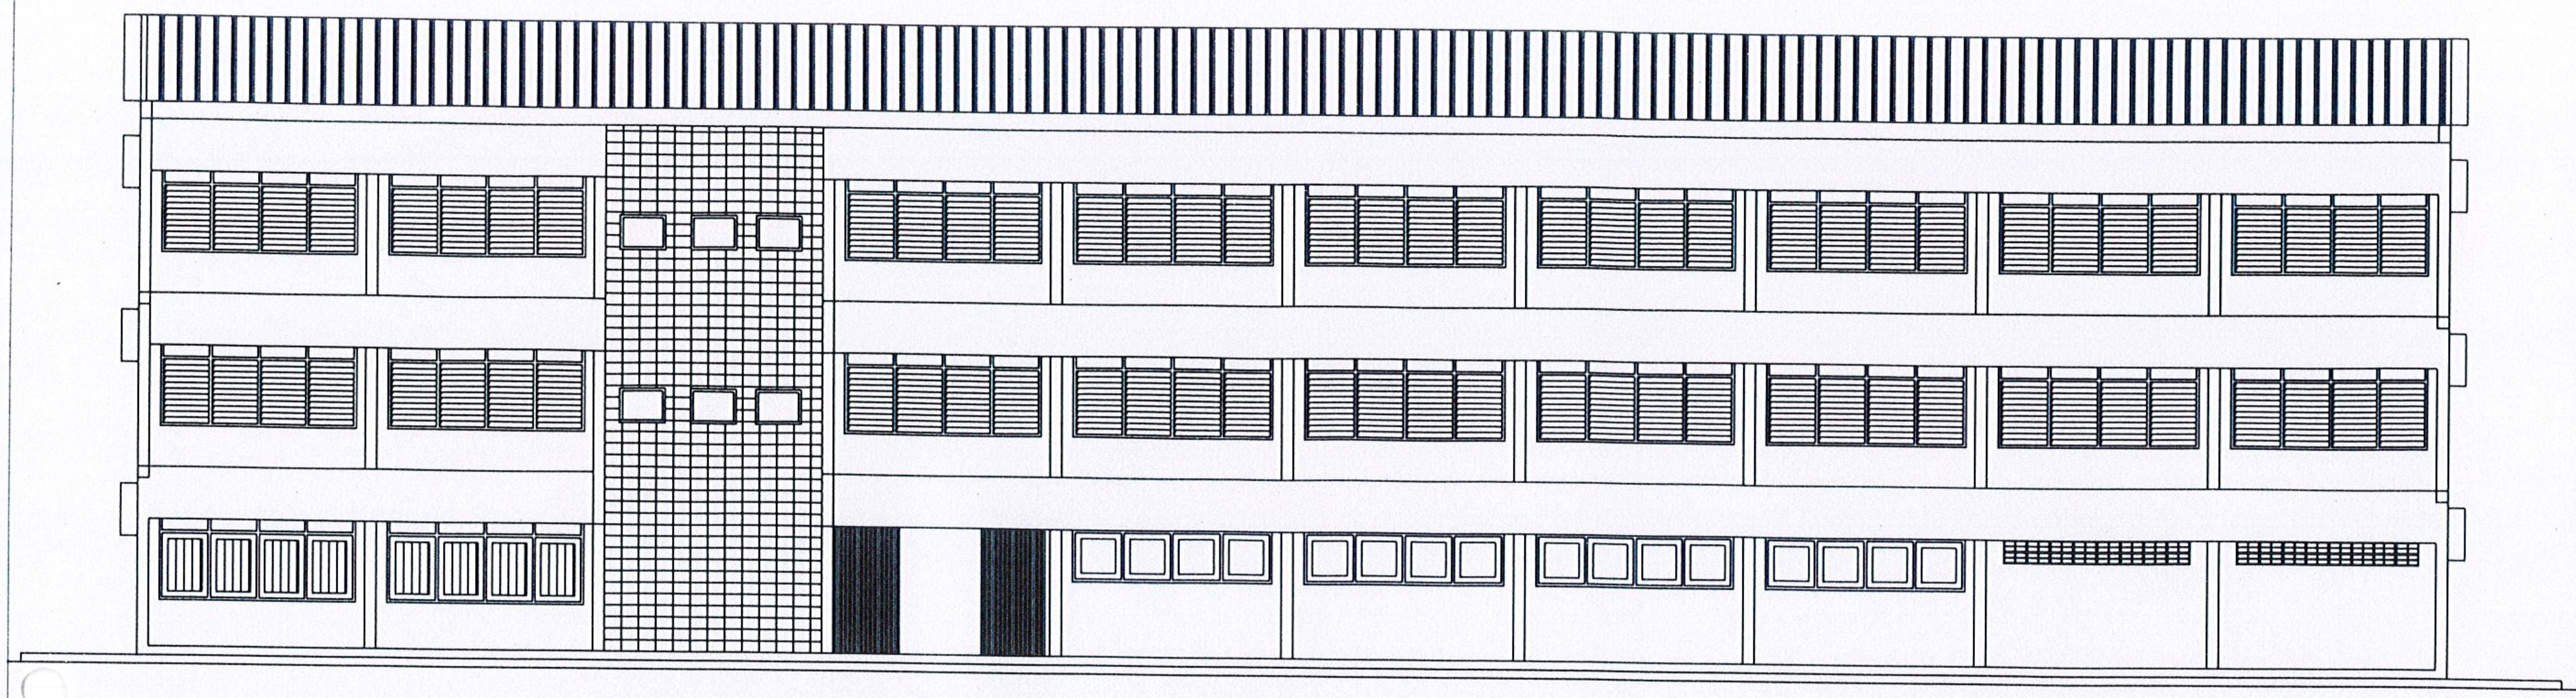

รูปด้าน 1

SCALE 1:125

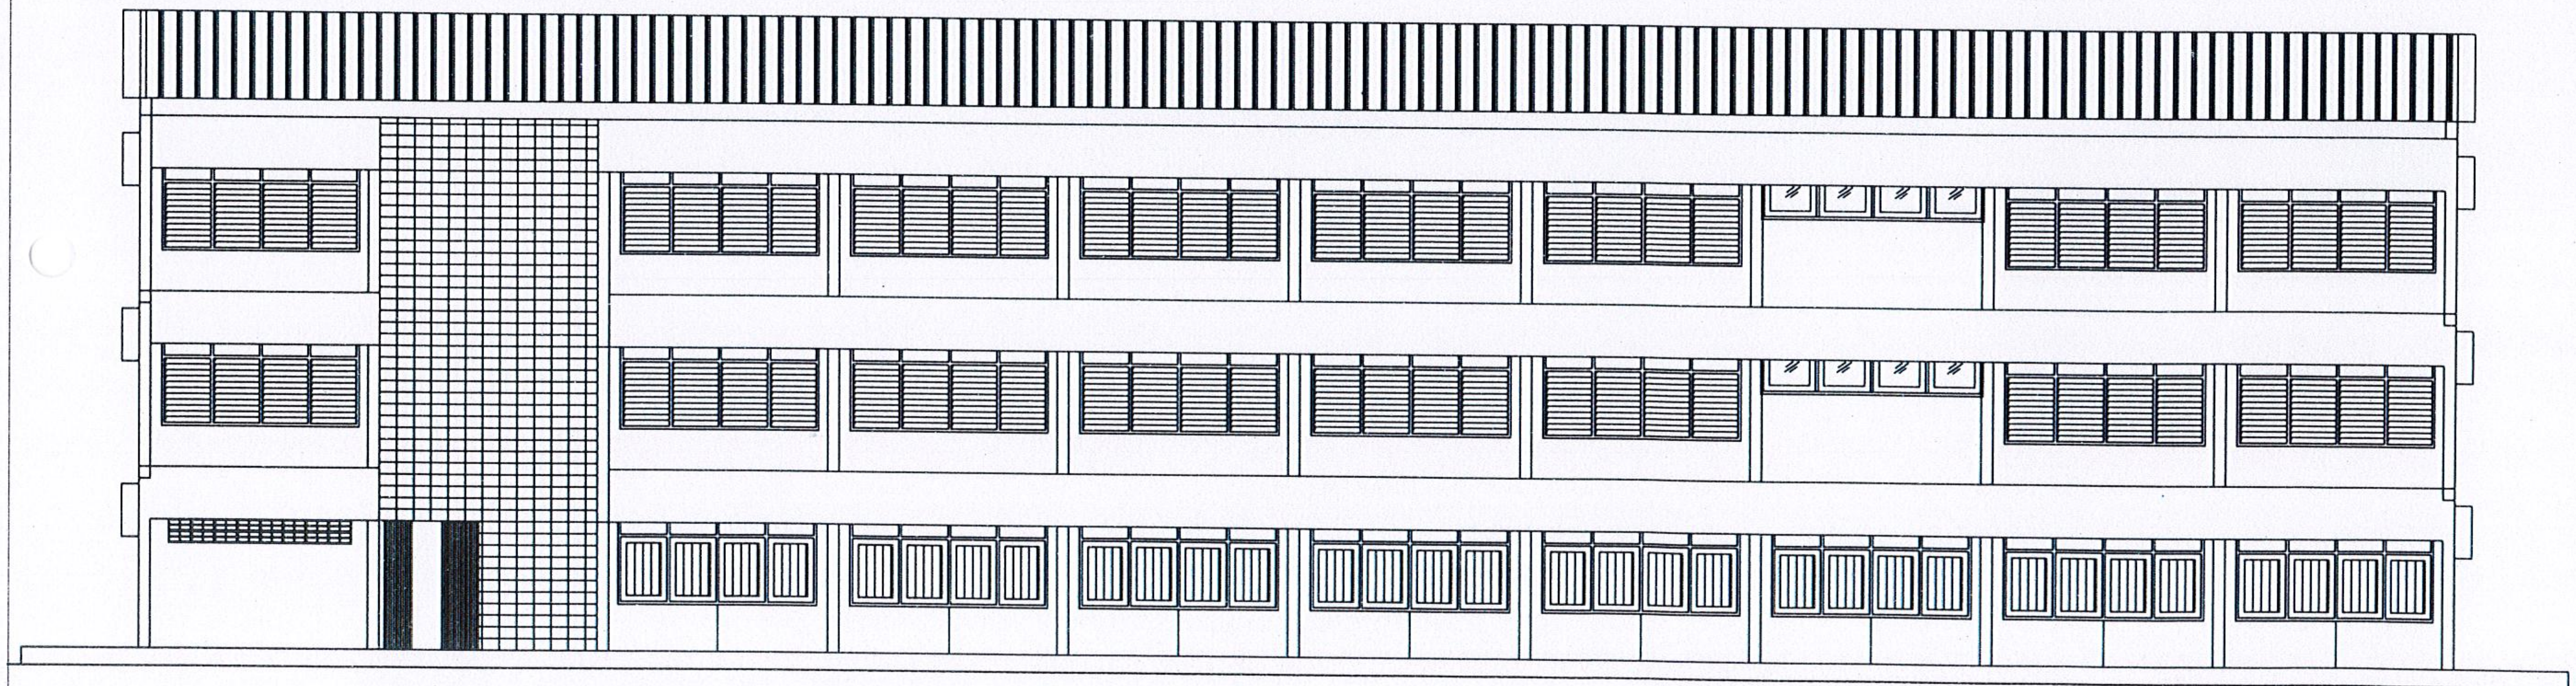

รูปด้าน 3

SCALE 1:125

มหาวิทยาลัยราชภัฏอุตรดิตถ์
UTTARADIT RAJABHAT UNIVERSITY

ฝ่ายโยธาและสถาปัตยกรรม
PUBLIC WORKS AND ARCHITECTURE

โครงการก่อสร้าง : ปรับปรุงหอพักนักศึกษา

สถานที่ก่อสร้าง : มหาวิทยาลัยราชภัฏอุตรดิตถ์

อธิการบดี : รศ.ดร.สุภาวิณี สัตยาภรณ์

สถาปนิก : นส.เพ็ญประภา มนแพวงศานนท์ (ลายมือ)

วิศวกรโยธา : นายวรพล สุทธพินทุ สย.13871

วิศวกรไฟฟ้า :

หัวหน้าฝ่ายโยธาและสถาปัตยกรรม : นส.เพ็ญประภา มนแพวงศานนท์

ตรวจแบบ : ดร.พุทธดิ อุบลศุข

เขียนแบบ : นส.กรรณิการ์ สุจริตจันทร์

หมายเหตุ :

แบบแสดง : รูปด้าน 1,3 หอพัก 9 และหอพัก 11

มาตราส่วน : 1 : 125	หน่วยวัด : เมตร (m.)
วันที่ : กรกฎาคม 2565	

รายการแก้ไข

ครั้งที่	วัน/เดือน/ปี	รายการ

แบบแผ่นที่	จำนวนแผ่น
8	28

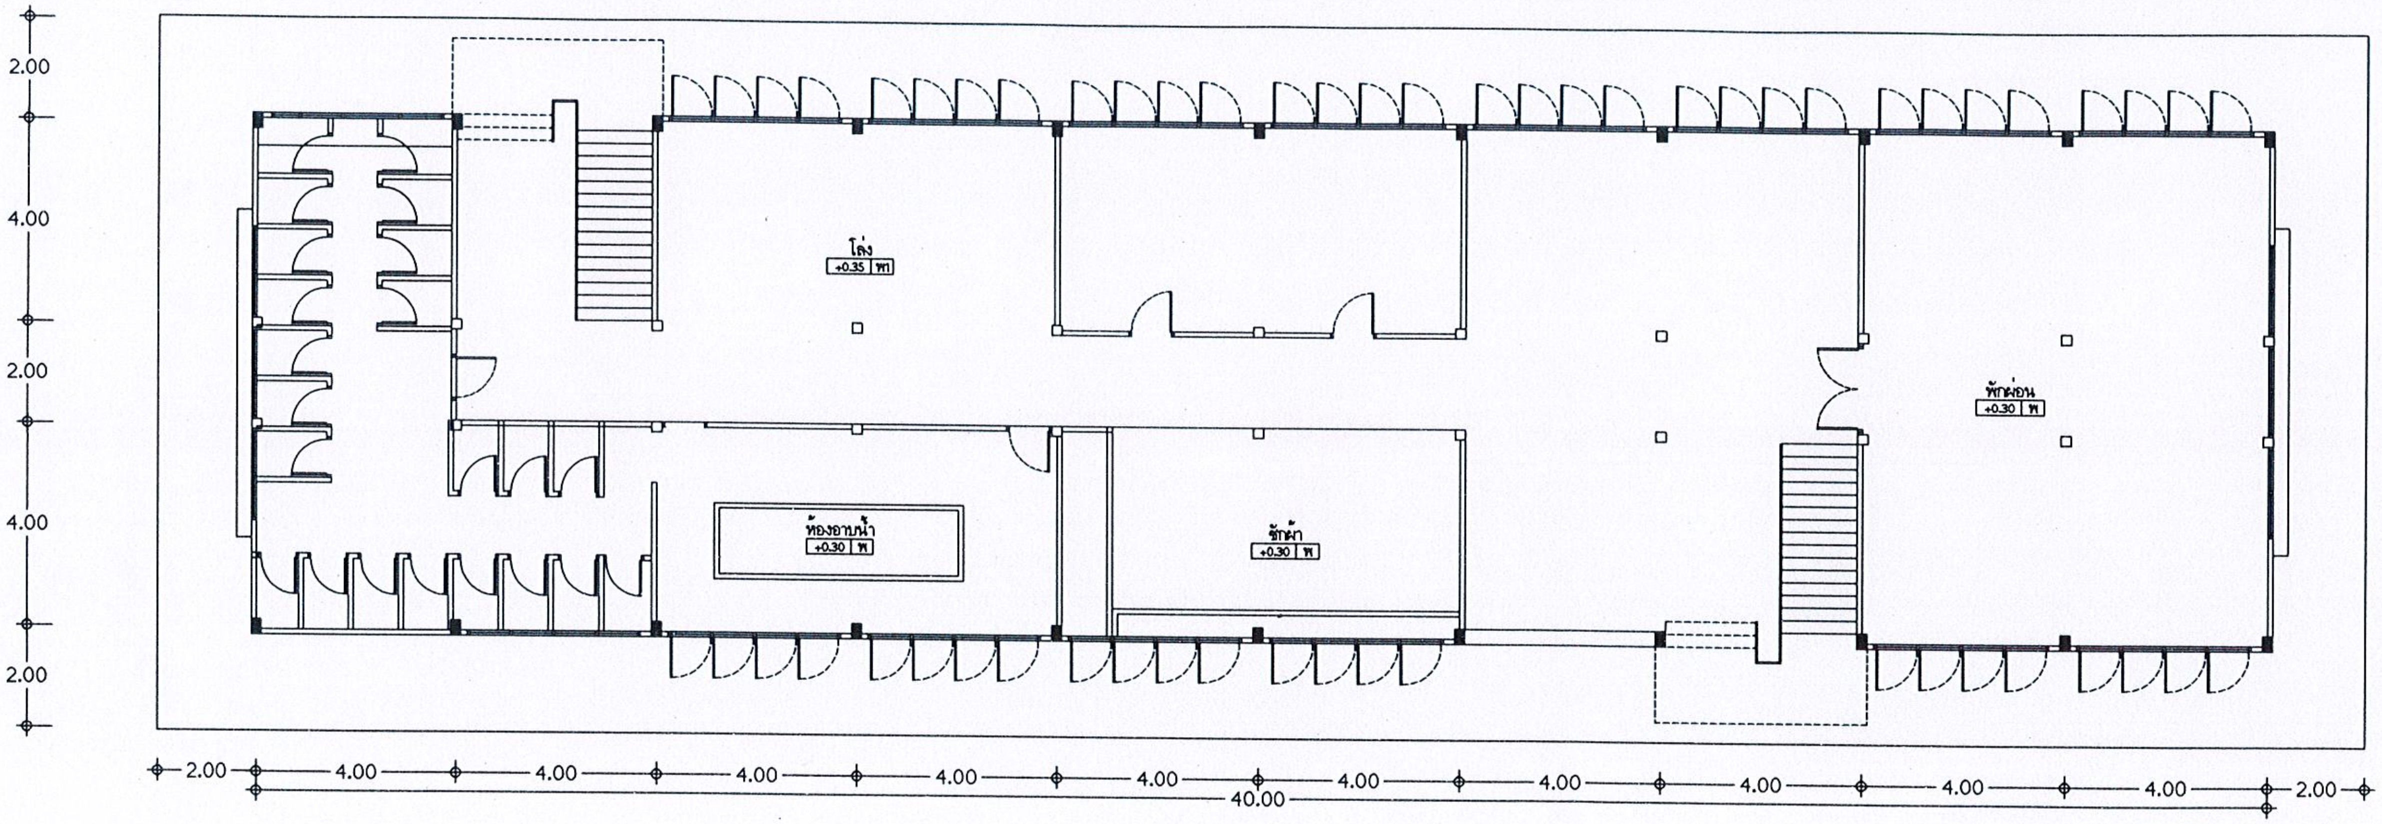

แปลนพื้นชั้น 1
SCALE 1:150

มหาวิทยาลัยราชภัฏอุตรดิตถ์
UTTARADIT RAJABHAT UNIVERSITY

ฝ่ายโยธาและสถาปัตยกรรม
PUBLIC WORKS AND ARCHITECTURE

โครงการก่อสร้าง :
ปรับปรุงหอพักนักศึกษา

สถานที่ก่อสร้าง :
มหาวิทยาลัยราชภัฏอุตรดิตถ์

อธิการบดี :
รศ.ดร.สุภาวิณี สัตยาภรณ์

สถาปนิก :

วิศวกรโยธา :
นายวรพล สุทธพินทุ
สย.13871

วิศวกรไฟฟ้า :

หัวหน้าฝ่ายโยธาและสถาปัตยกรรม :
นส.เพ็ญประภา มนแพวงศานนท์

ตรวจแบบ :
ดร.พุทธดี อุบลศุข

เขียนแบบ :
นส.กรรณิการ์ สุจริตจันทร์

หมายเหตุ :

แบบแสดง :
แปลนพื้นชั้น 1
หอพัก 10 และหอพัก 12

มาตราส่วน : 1 : 150
หน่วยวัด : เมตร (m.)
วันที่ : กรกฎาคม 2565

รายการแก้ไข

ครั้งที่	วัน/เดือน/ปี	รายการ

แบบแผ่นที่	จำนวนแผ่น
9	28

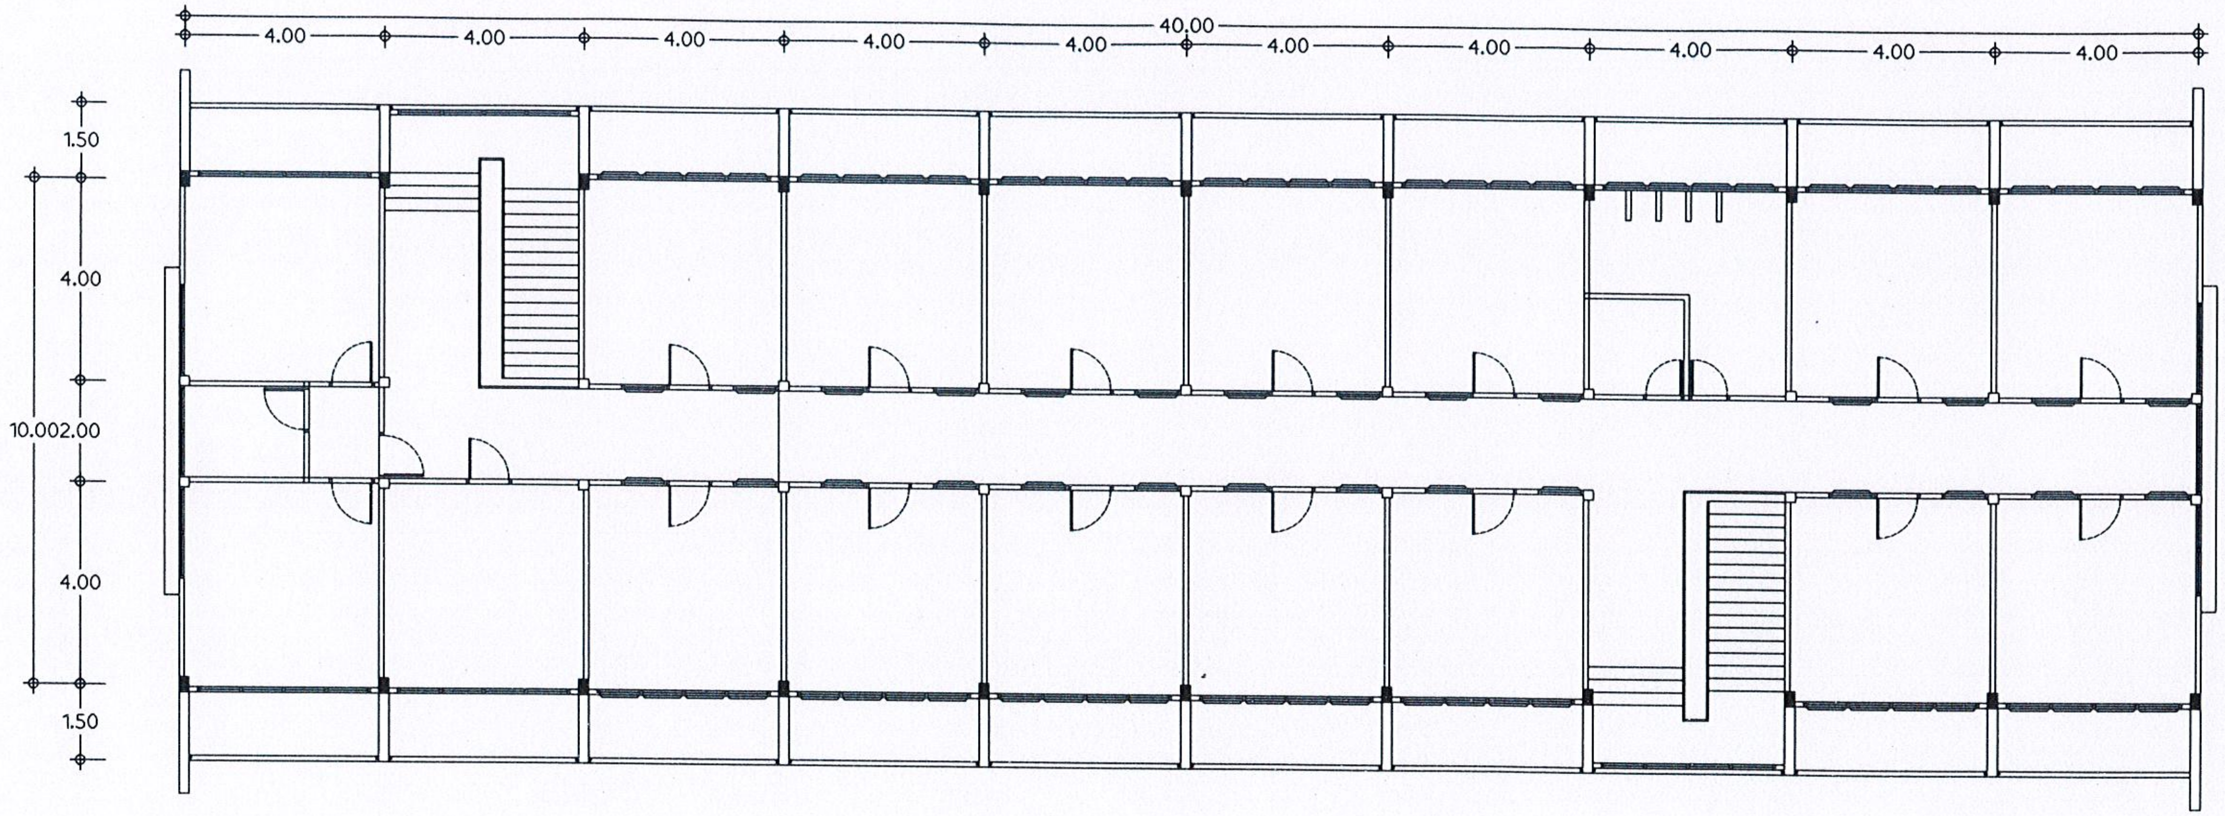

แปลนพื้นชั้น 2
SCALE 1:150

มหาวิทยาลัยราชภัฏอุตรดิตถ์
UTTARADIT RAJABHAT UNIVERSITY

ฝ่ายโยธาและสถาปัตยกรรม
PUBLIC WORKS AND ARCHITECTURE

โครงการก่อสร้าง :
ปรับปรุงหอพักนักศึกษา

สถานที่ก่อสร้าง :
มหาวิทยาลัยราชภัฏอุตรดิตถ์

อธิการบดี :
รศ.ดร.สุภาวิณี สัตยาภรณ์

สถาปนิก :
นส.เพ็ญประภา มนแพงศานนท์

วิศวกรโยธา :
นายวรพล สุทธพินทุ
สย.13871

วิศวกรไฟฟ้า :

หัวหน้าฝ่ายโยธาและสถาปัตยกรรม :
นส.เพ็ญประภา มนแพวงศานนท์

ตรวจแบบ :
ดร.พุทธคิ อุบลศุข

เขียนแบบ :
นส.กรรณิการ์ สุจริตจันทร์

หมายเหตุ :

แบบแสดง :
แปลนพื้นชั้น 2
หอพัก 10 และหอพัก 12

มาตราส่วน : 1 : 150	หน่วยวัด : เมตร (m.)
วันที่ : กรกฎาคม 2565	

รายการแก้ไข

ครั้งที่	วัน/เดือน/ปี	รายการ

แบบแผ่นที่	จำนวนแผ่น
10	28

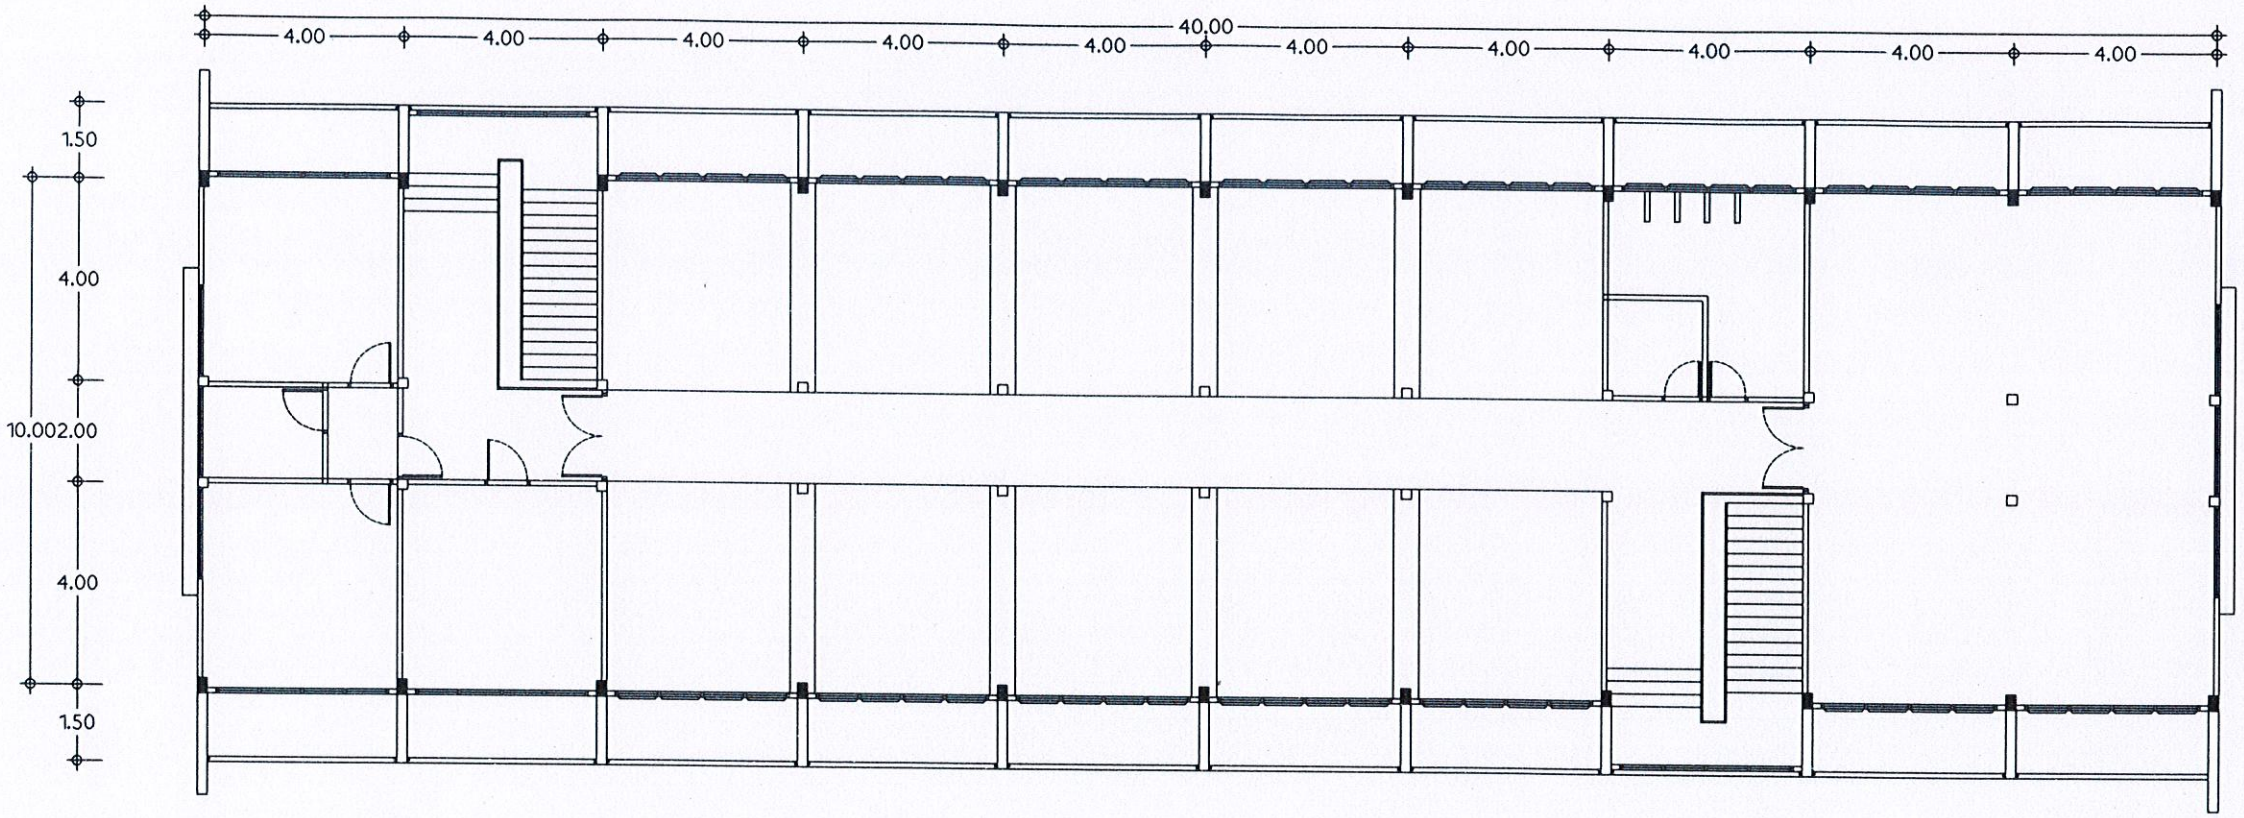

แปลนพื้นชั้น 3
SCALE 1:150

มหาวิทยาลัยราชภัฏอุตรดิตถ์
UTTARADIT RAJABHAT UNIVERSITY

ฝ่ายโยธาและสถาปัตยกรรม
PUBLIC WORKS AND ARCHITECTURE

โครงการก่อสร้าง :
ปรับปรุงหอพักนักศึกษา

สถานที่ก่อสร้าง :
มหาวิทยาลัยราชภัฏอุตรดิตถ์

อธิการบดี :
รศ.ดร.สุภาวิณี สัตยาภรณ์

สถาปนิก :
นส.เพ็ญประภา มนแพวงศานนท์

วิศวกรโยธา :
นายวรพล สุทธพินทุ
Worapol
สย.13871

วิศวกรไฟฟ้า :

หัวหน้าฝ่ายโยธาและสถาปัตยกรรม :
นส.เพ็ญประภา มนแพวงศานนท์

ตรวจแบบ :
ดร.พุทธดิ อุบลศุข

เขียนแบบ :
นส.กรรณิการ์ สุจริตจันทร์

หมายเหตุ :

แบบแสดง :
แปลนพื้นชั้น 3
หอพัก 10 และหอพัก 12

มาตราส่วน : 1 : 150	หน่วยวัด : เมตร (m.)

วันที่ : กรกฎาคม 2565

รายการแก้ไข

ครั้งที่	วัน/เดือน/ปี	รายการ

แบบแผ่นที่	จำนวนแผ่น
11	28

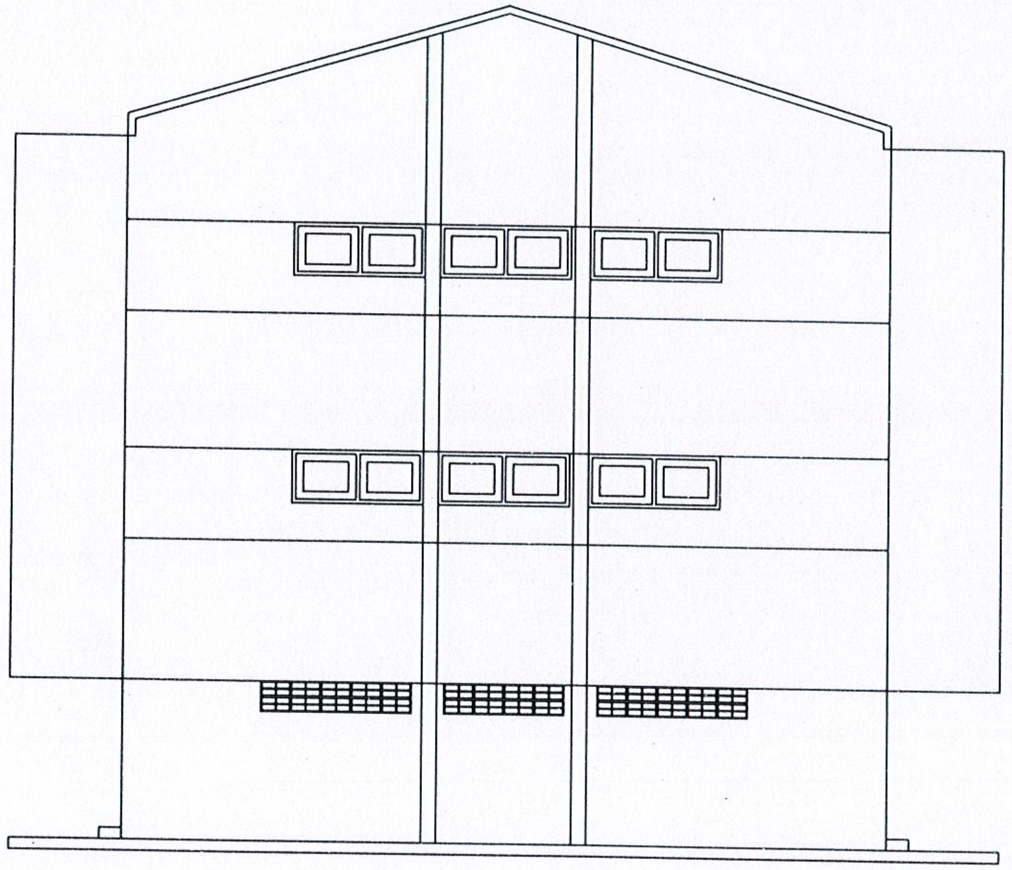

รูปด้าน 2

SCALE 1:100

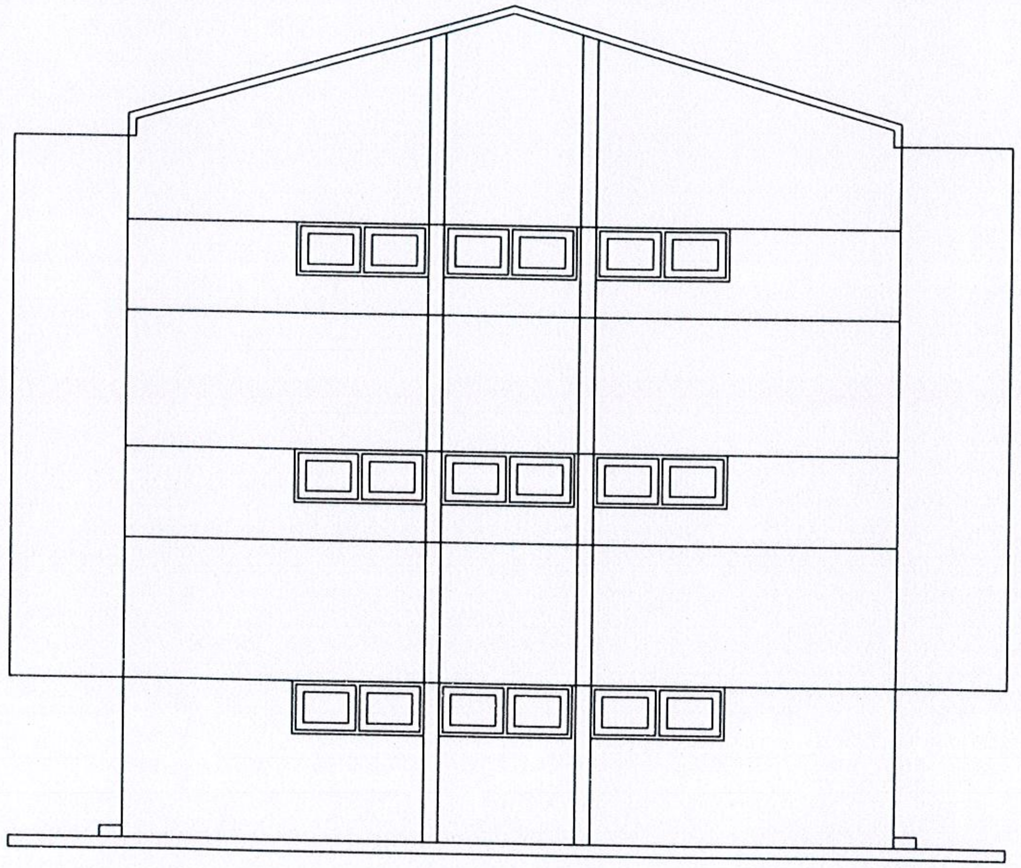

รูปด้าน 4

SCALE 1:100

มหาวิทยาลัยราชภัฏอุตรดิตถ์
UTTARADIT RAJABHAT UNIVERSITY

ฝ่ายโยธาและสถาปัตยกรรม
PUBLIC WORKS AND ARCHITECTURE

โครงการก่อสร้าง :
ปรับปรุงหอพักนักศึกษา

สถานที่ก่อสร้าง :
มหาวิทยาลัยราชภัฏอุตรดิตถ์

อธิการบดี :
รศ.ดร.สุภาวิณี สัตยาภรณ์

สถาปนิก :
นส.เพ็ญประภา มนแพวงศานนท์

วิศวกรโยธา :
นายวรพล สุทธพินทุ
สย.13871

วิศวกรไฟฟ้า :

หัวหน้าฝ่ายโยธาและสถาปัตยกรรม :
นส.เพ็ญประภา มนแพวงศานนท์

ตรวจแบบ :
ดร.พุทธดิ ศุบลศุข

เขียนแบบ :
นส.กรรณิการ์ สุจริตจันทร์

หมายเหตุ :

แบบแสดง :
รูปด้าน 2,4
หอพัก 10 และหอพัก 12

มาตราส่วน : 1 : 100	หน่วยวัด : เมตร (m.)
วันที่ : กรกฎาคม 2565	

รายการแก้ไข

ครั้งที่	วัน/เดือน/ปี	รายการ

แบบแผ่นที่	จำนวนแผ่น
12	28

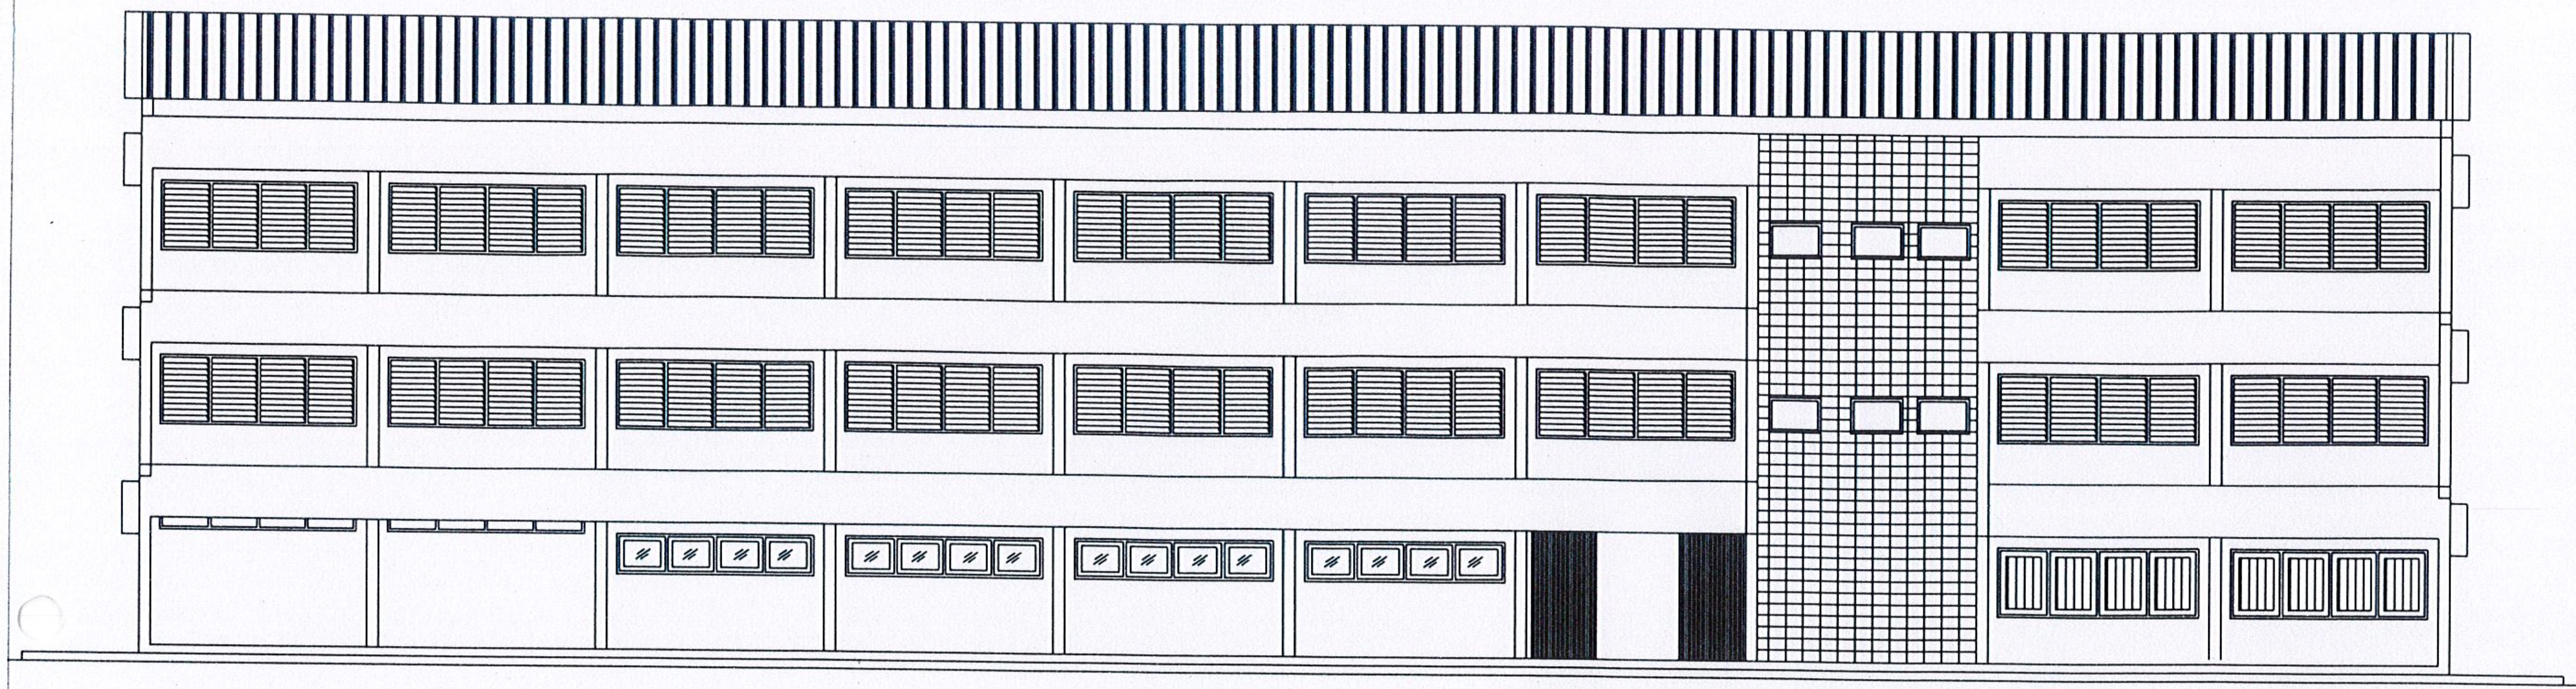

รูปด้าน 1

SCALE 1:125

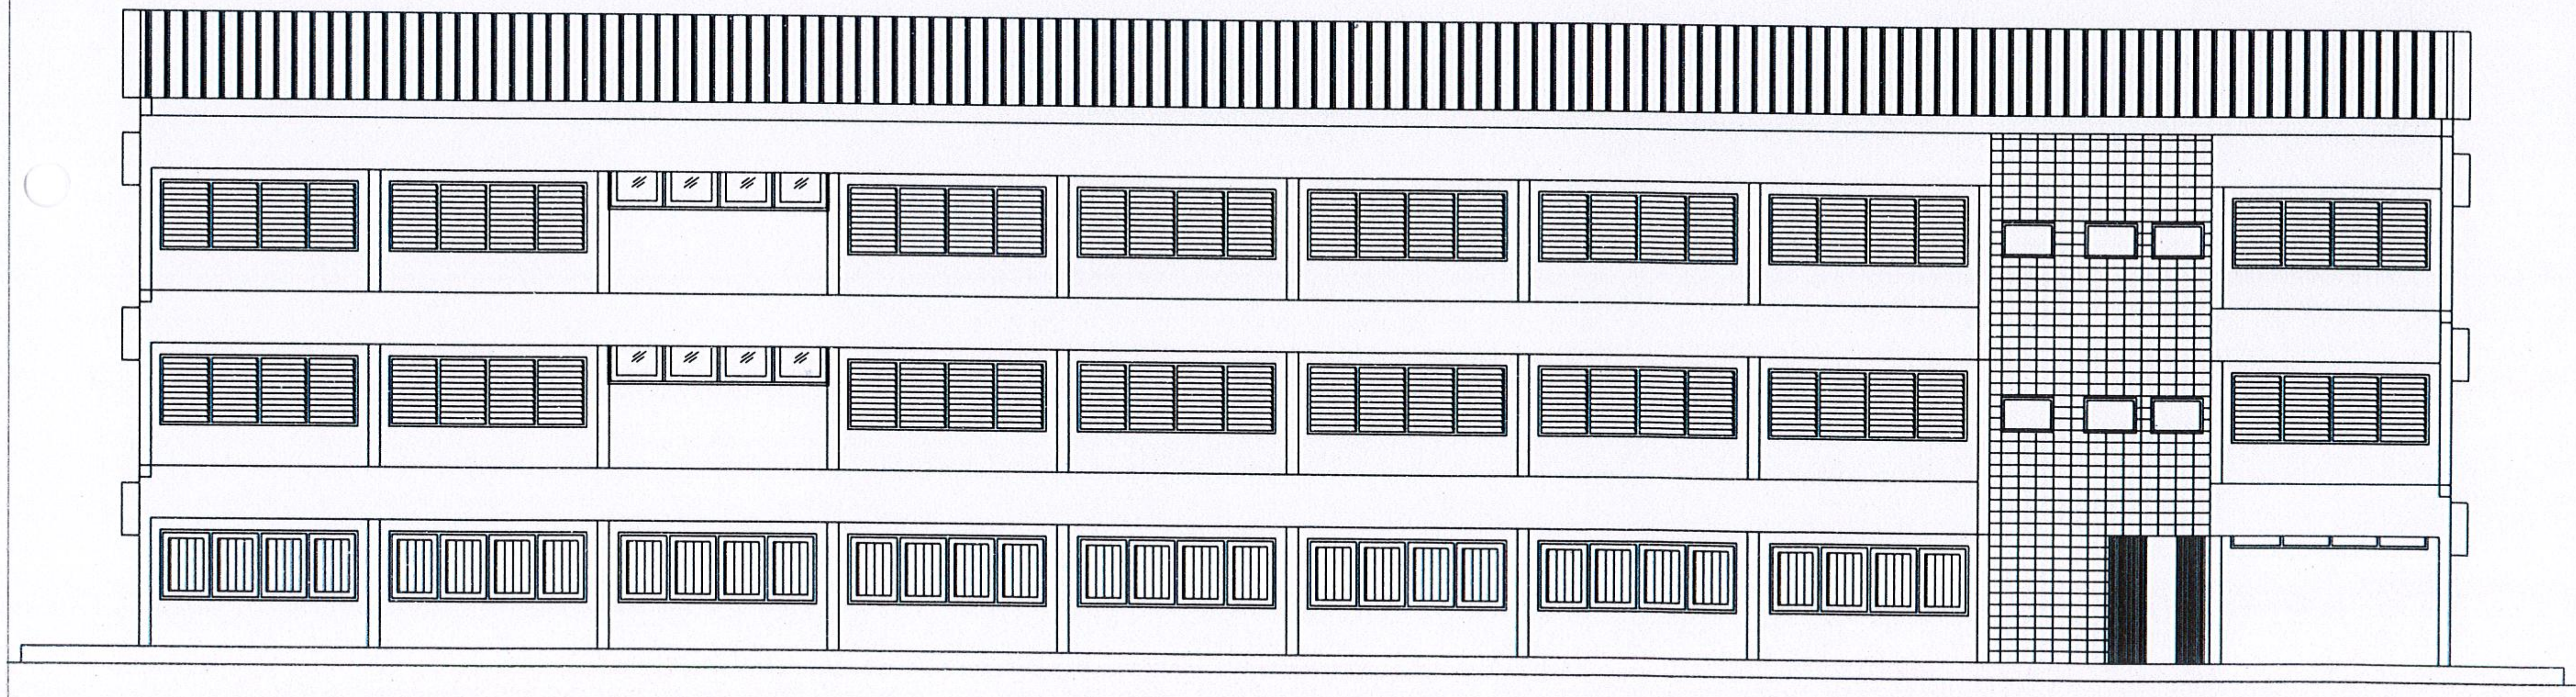

รูปด้าน 3

SCALE 1:125

มหาวิทยาลัยราชภัฏอุตรดิตถ์
UTTARADIT RAJABHAT UNIVERSITY

ฝ่ายโยธาและสถาปัตยกรรม
PUBLIC WORKS AND ARCHITECTURE

โครงการก่อสร้าง : ปรับปรุงหอพักนักศึกษา

สถานที่ก่อสร้าง : มหาวิทยาลัยราชภัฏอุตรดิตถ์

อธิการบดี : รศ.ดร.สุภาวิณี สัตยาภรณ์

สถาปนิก :

วิศวกรโยธา : นายวรพล สุทธพินทุ สย.13871

วิศวกรไฟฟ้า :

หัวหน้าฝ่ายโยธาและสถาปัตยกรรม : นส.เพ็ญประภา มนแพวงศานนท์

ตรวจแบบ : ดร.พุทธดิ อุบลศุข

เขียนแบบ : นส.กรรณิการ์ สุจริตจันทร์

หมายเหตุ :

แบบแสดง : รูปด้าน 1,3 หอพัก 10 และหอพัก 12

มาตราส่วน : 1 : 125	หน่วยวัด : เมตร (m.)

วันที่ : [illegible] กรกฎาคม 2565

รายการแก้ไข

ครั้งที่	วัน/เดือน/ปี	รายการ

แบบแผ่นที่	จำนวนแผ่น
13	28

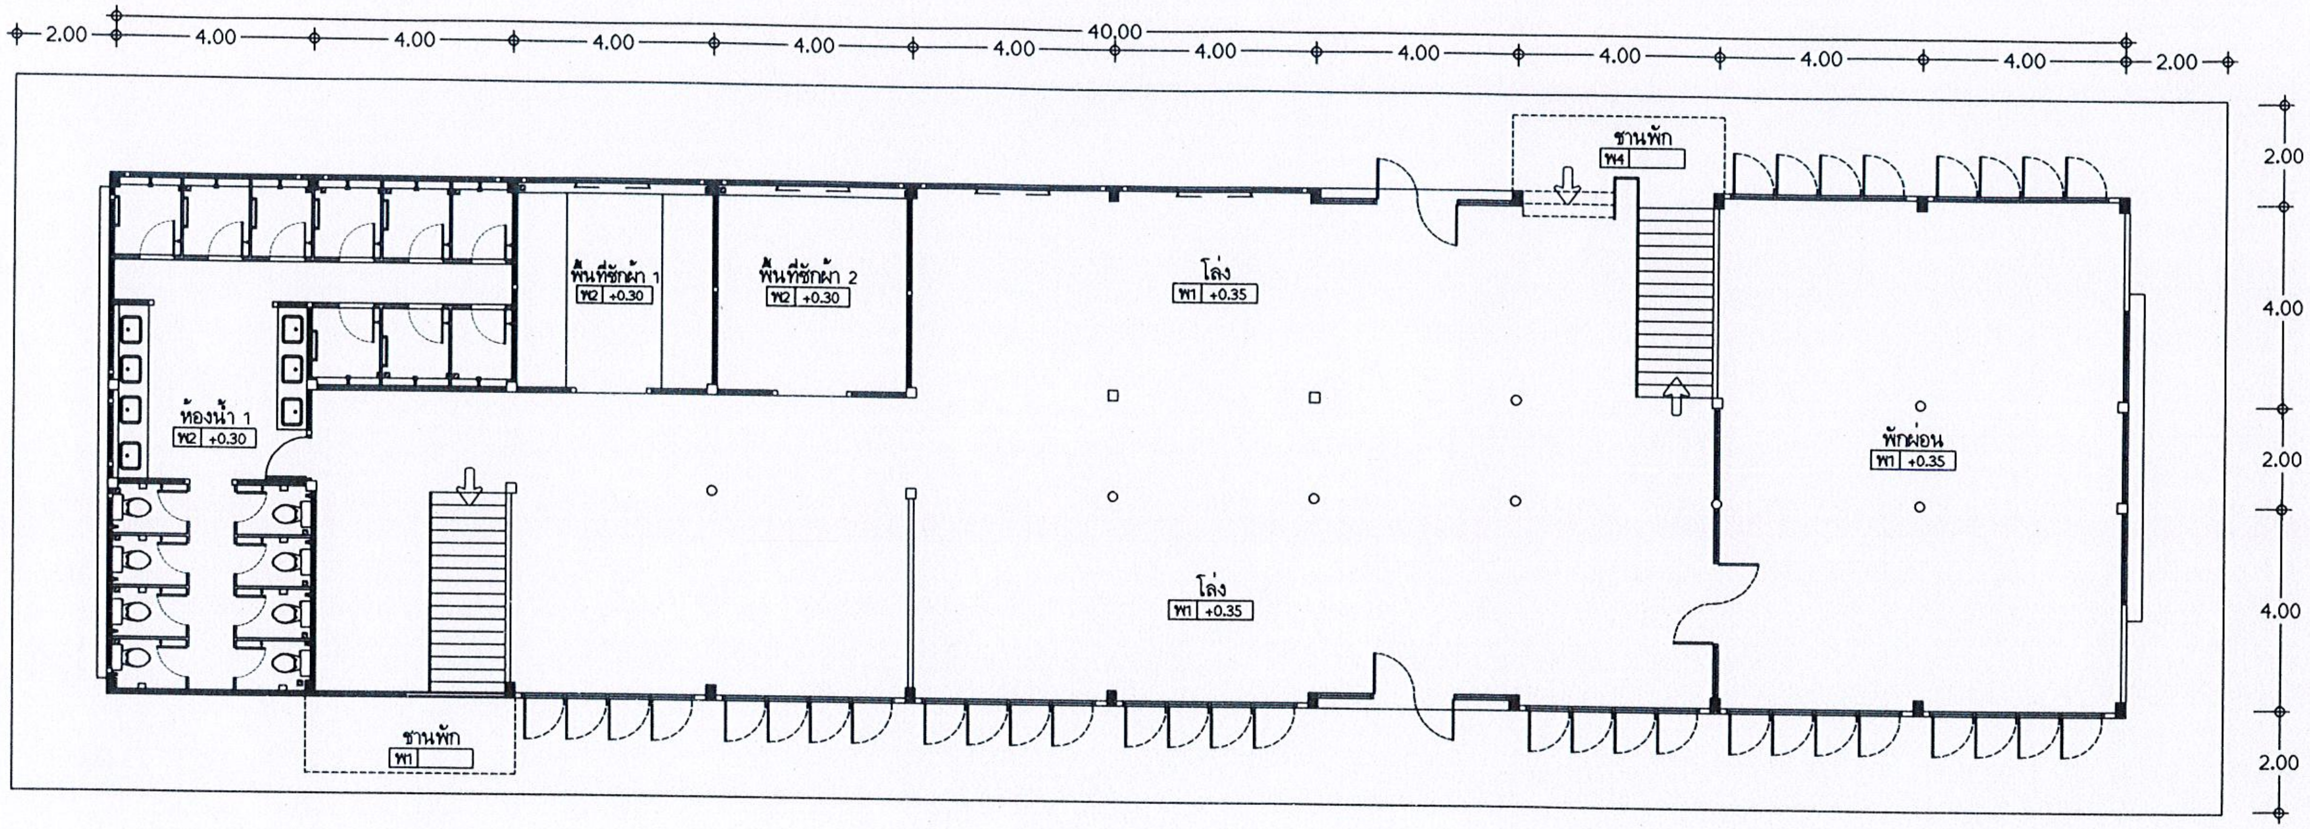

แปลนพื้นชั้น 1
SCALE 1:150

มหาวิทยาลัยราชภัฏอุตรดิตถ์
UTTARADIT RAJABHAT UNIVERSITY

ฝ่ายโยธาและสถาปัตยกรรม
PUBLIC WORKS AND ARCHITECTURE

โครงการก่อสร้าง :
ปรับปรุงหอพักนักศึกษา

สถานที่ก่อสร้าง :
มหาวิทยาลัยราชภัฏอุตรดิตถ์

อธิการบดี :
รศ.ดร.สุภาวิณี สัตยาภรณ์

สถาปนิก :

วิศวกรโยธา :
นายวรพล สุทธพินทุ
สย.13871

วิศวกรไฟฟ้า :

หัวหน้าฝ่ายโยธาและสถาปัตยกรรม :
นส.เพ็ญประภา มนแพวงศานนท์

ตรวจแบบ :
ดร.พุทธดิ อุบลศุข

เขียนแบบ :
นส.กรรณิการ์ สุจริตจันทร์

หมายเหตุ :

แบบแสดง :
แปลนพื้นชั้น 1
หอพัก 13

มาตราส่วน : 1 : 150	หน่วยวัด : เมตร (m.)
วันที่ : กรกฎาคม 2565	

รายการแก้ไข

ครั้งที่	วัน/เดือน/ปี	รายการ

แบบแผ่นที่	จำนวนแผ่น
14	28

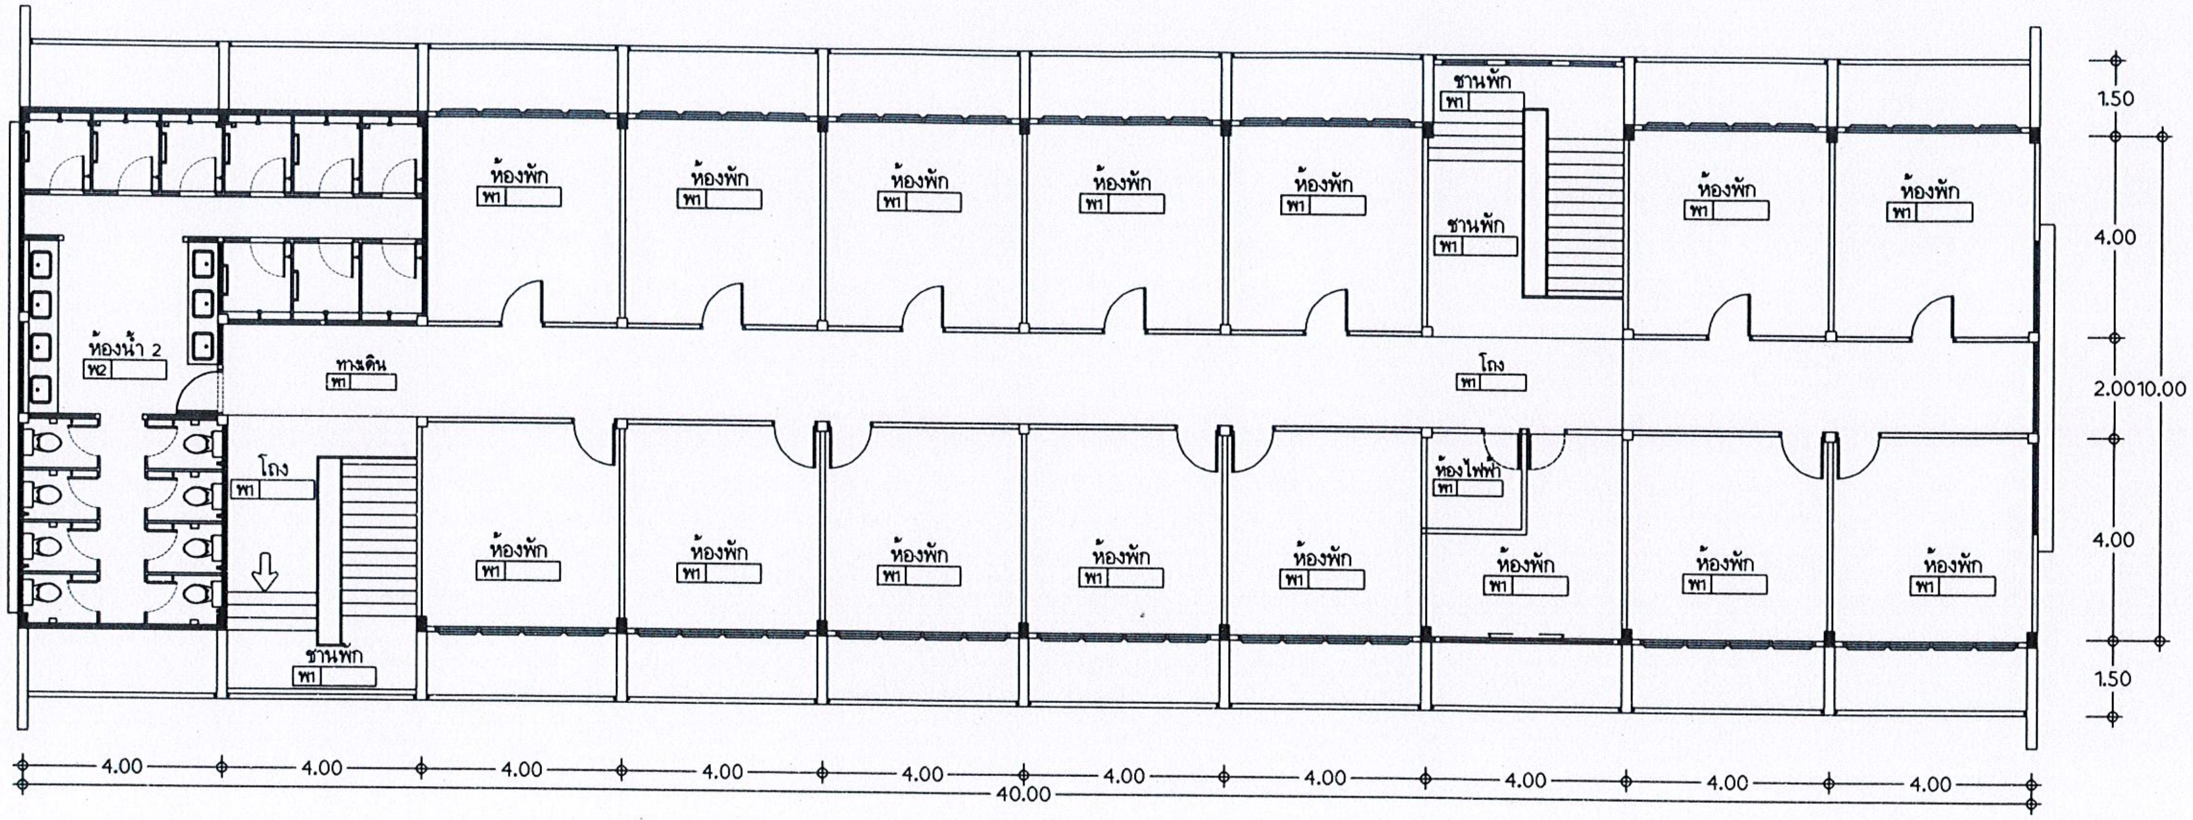

แปลนพื้นชั้น 2
SCALE 1:150

มหาวิทยาลัยราชภัฏอุตรดิตถ์
UTTARADIT RAJABHAT UNIVERSITY

ฝ่ายโยธาและสถาปัตยกรรม
PUBLIC WORKS AND ARCHITECTURE

โครงการก่อสร้าง :
ปรับปรุงหอพักนักศึกษา

สถานที่ก่อสร้าง :
มหาวิทยาลัยราชภัฏอุตรดิตถ์

อธิการบดี :
รศ.ดร.สุภาวิณี สัตยาภรณ์

สถาปนิก :
นส.เพ็ญประภา มนแพวงศานนท์

วิศวกรโยธา :
นายวรพล สุทธพินทุ
สย.13871

วิศวกรไฟฟ้า :

หัวหน้าฝ่ายโยธาและสถาปัตยกรรม :
นส.เพ็ญประภา มนแพวงศานนท์

ตรวจแบบ :
ดร.พุทธดิ อุบลศุข

เขียนแบบ :
นส.กรรณิการ์ สุจริตจันทร์

หมายเหตุ :

แบบแสดง :
แปลนพื้นชั้น 2
หอพัก 13

มาตราส่วน : 1 : 150	หน่วยวัด : เมตร (m.)
วันที่ : กรกฎาคม 2565	

รายการแก้ไข

ครั้งที่	วัน/เดือน/ปี	รายการ

แบบแผ่นที่	จำนวนแผ่น
15	28

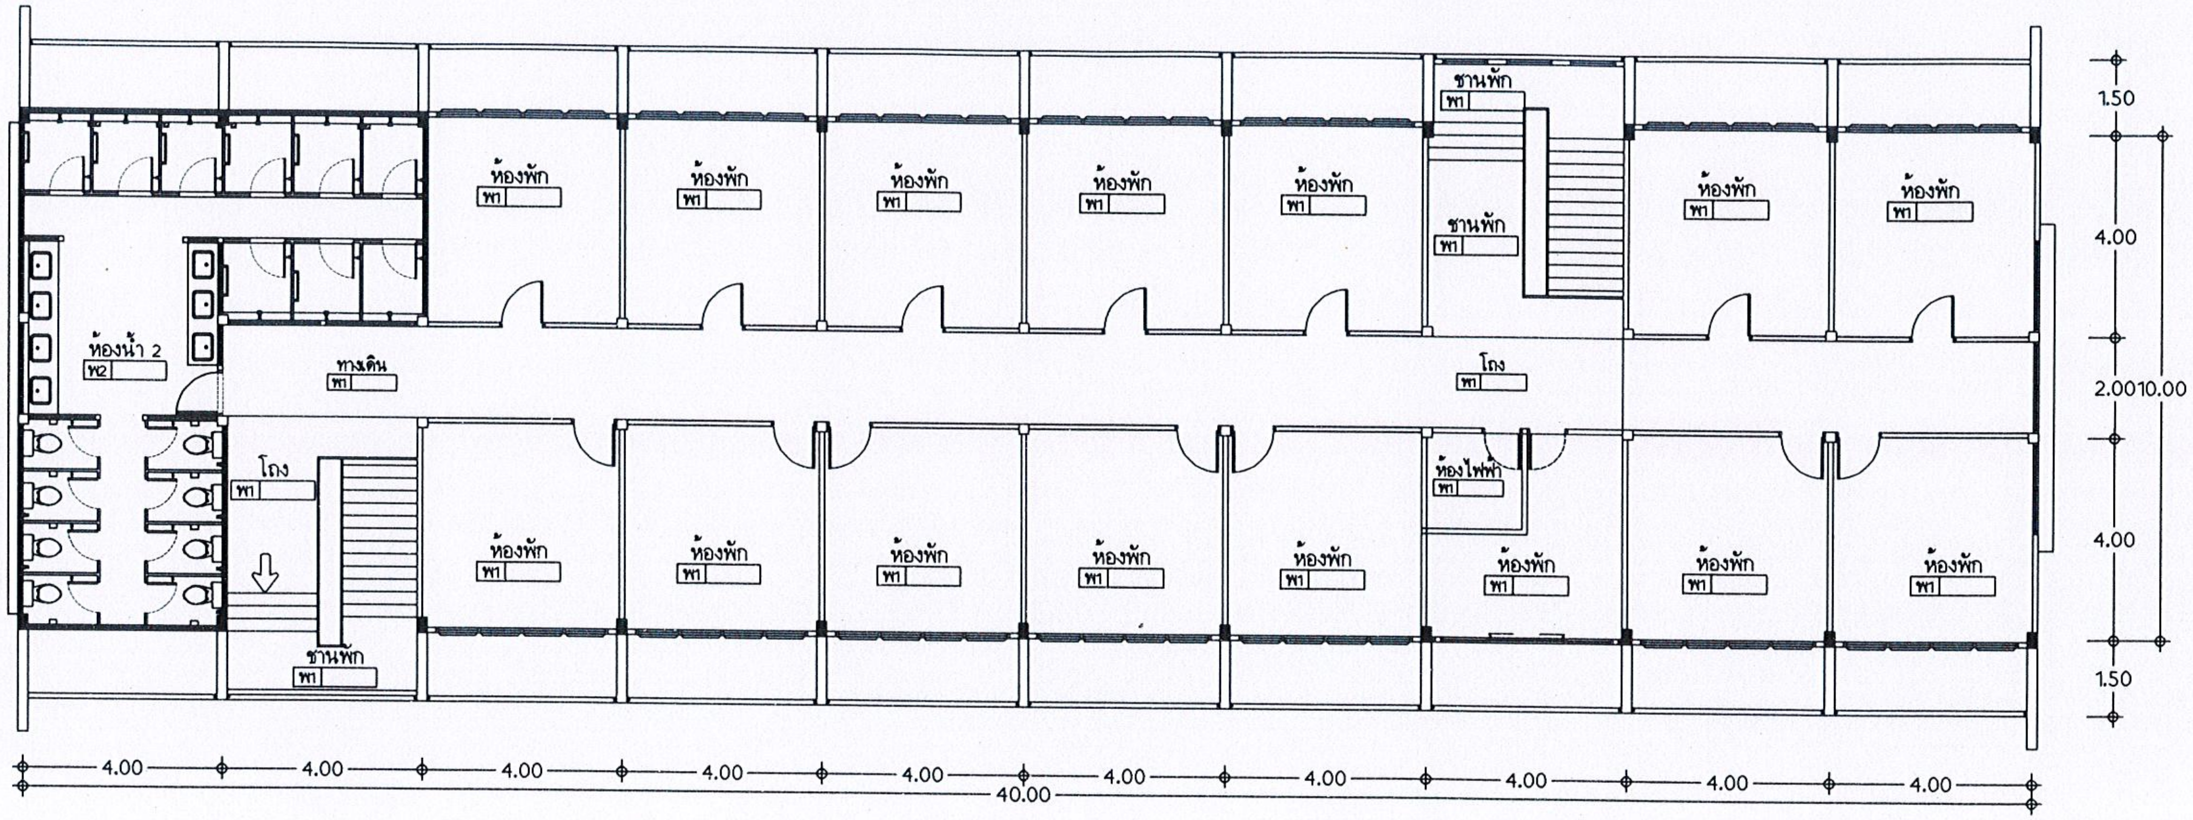

แปลนพื้นชั้น 3
SCALE 1:150

มหาวิทยาลัยราชภัฏอุตรดิตถ์
UTTARADIT RAJABHAT UNIVERSITY

ฝ่ายโยธาและสถาปัตยกรรม
PUBLIC WORKS AND ARCHITECTURE

โครงการก่อสร้าง :
ปรับปรุงหอพักนักศึกษา

สถานที่ก่อสร้าง :
มหาวิทยาลัยราชภัฏอุตรดิตถ์

อธิการบดี :
รศ.ดร.สุภาวิณี สัตยาภรณ์

สถาปนิก :
นส. เพ็ญประภา มนแพรวงศานนท์

วิศวกรโยธา :
นายวรพล สุทธพินทุ สย.13871

วิศวกรไฟฟ้า :

หัวหน้าฝ่ายโยธาและสถาปัตยกรรม :
นส.เพ็ญประภา มนแพรวงศานนท์

ตรวจแบบ :
ดร.พุทธดิ อุบลศุข

เขียนแบบ :
นส.กรรณิการ์ สุจริตจันทร์

หมายเหตุ :

แบบแสดง :
แปลนพื้นชั้น 3
หอพัก 13

มาตราส่วน : 1 : 150	หน่วยวัด : เมตร (m.)
วันที่ : กรกฎาคม 2565	

รายการแก้ไข

ครั้งที่	วัน/เดือน/ปี	รายการ

แบบแผ่นที่	จำนวนแผ่น
16	28

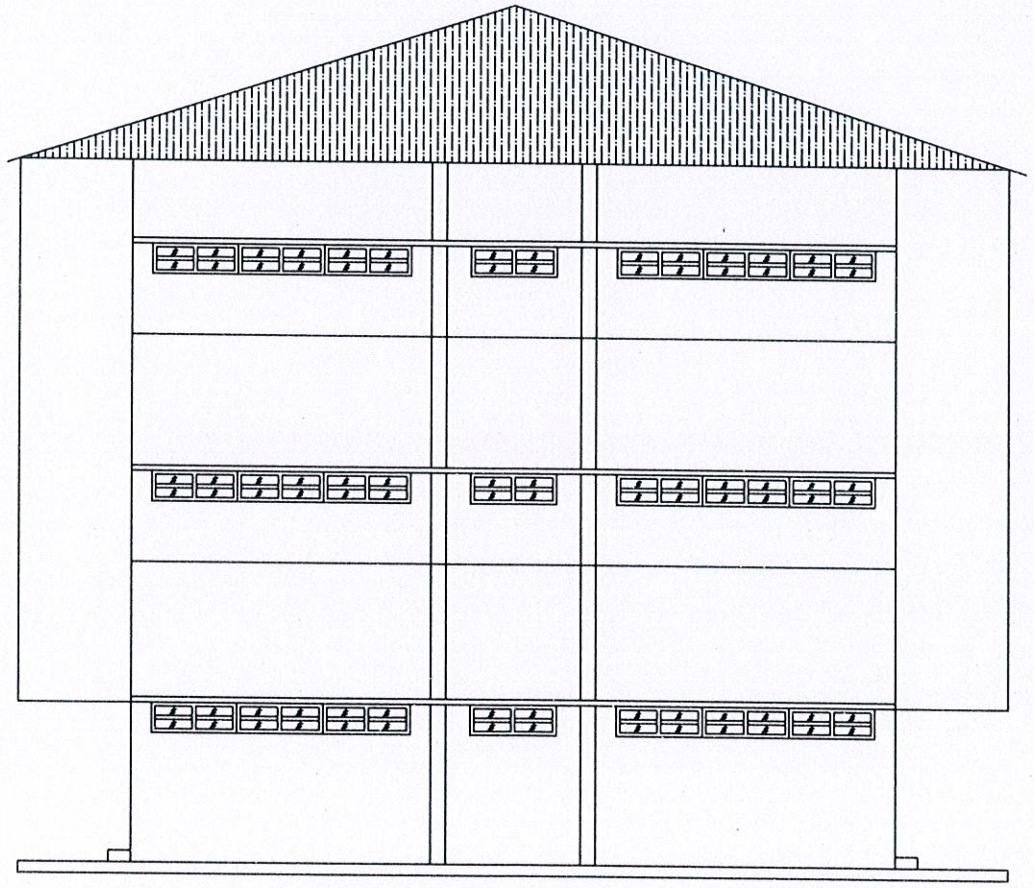

รูปด้าน 2

SCALE 1:100

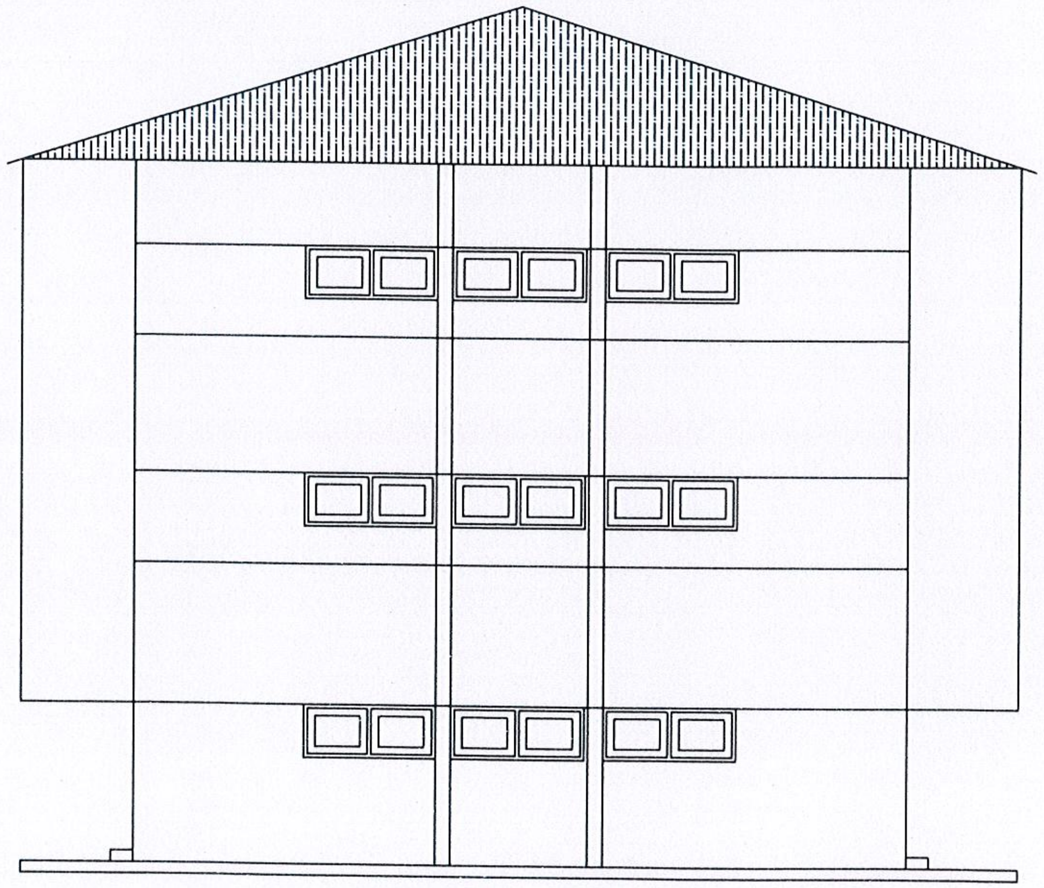

รูปด้าน 4

SCALE 1:100

มหาวิทยาลัยราชภัฏอุตรดิตถ์
UTTARADIT RAJABHAT UNIVERSITY

ฝ่ายโยธาและสถาปัตยกรรม
PUBLIC WORKS AND ARCHITECTURE

โครงการก่อสร้าง :
ปรับปรุงหอพักนักศึกษา

สถานที่ก่อสร้าง :
มหาวิทยาลัยราชภัฏอุตรดิตถ์

อธิการบดี :
รศ.ดร.สุภาวิณี สัตยาภรณ์

สถาปนิก :

วิศวกรโยธา :
นายวรพล สุทธพินทุ สย.13871

วิศวกรไฟฟ้า :

หัวหน้าฝ่ายโยธาและสถาปัตยกรรม :
นส.เพ็ญประภา มนแพวงศานนท์

ตรวจแบบ :
ดร.พุทธดี อุบลศุข

เขียนแบบ :
นส.กรรณิการ์ สุจริตจันทร์

หมายเหตุ :

แบบแสดง :
รูปด้าน 2,4
หอพัก 13

มาตราส่วน : 1 : 100	หน่วยวัด : เมตร (m.)
วันที่ : กรกฎาคม 2565	

รายการแก้ไข

ครั้งที่	วัน/เดือน/ปี	รายการ

แบบแผ่นที่	จำนวนแผ่น
17	28

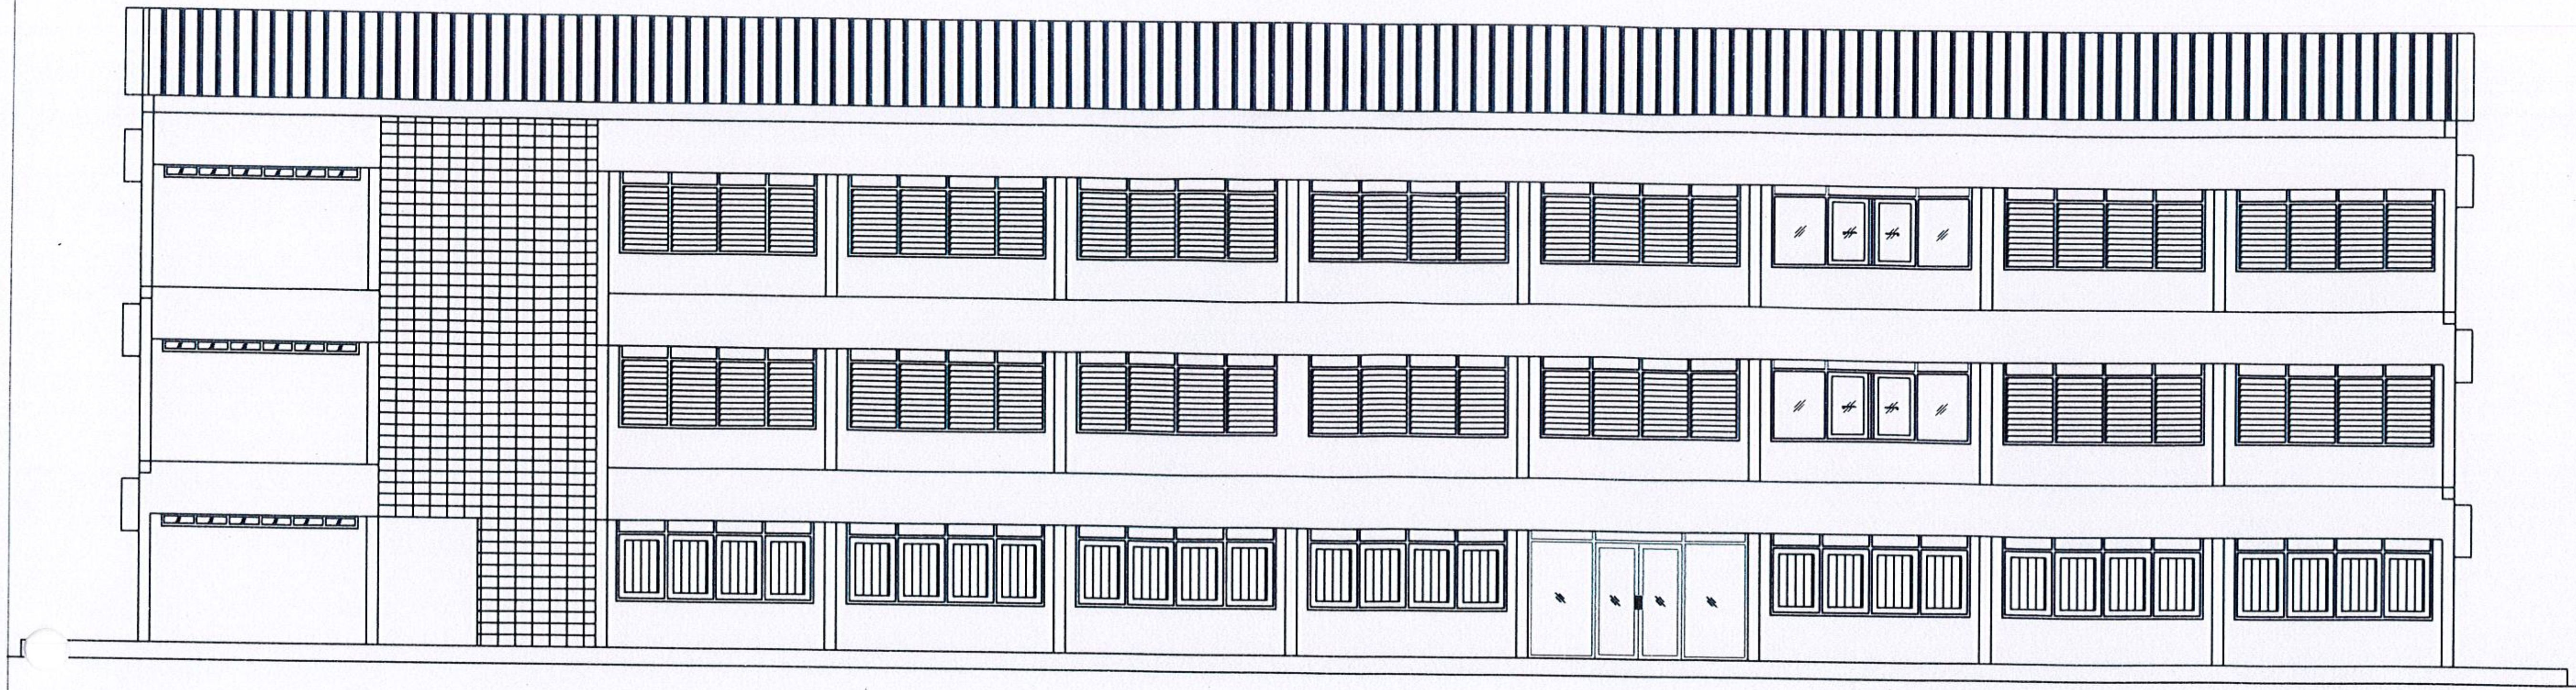

รูปด้าน 1

SCALE 1:125

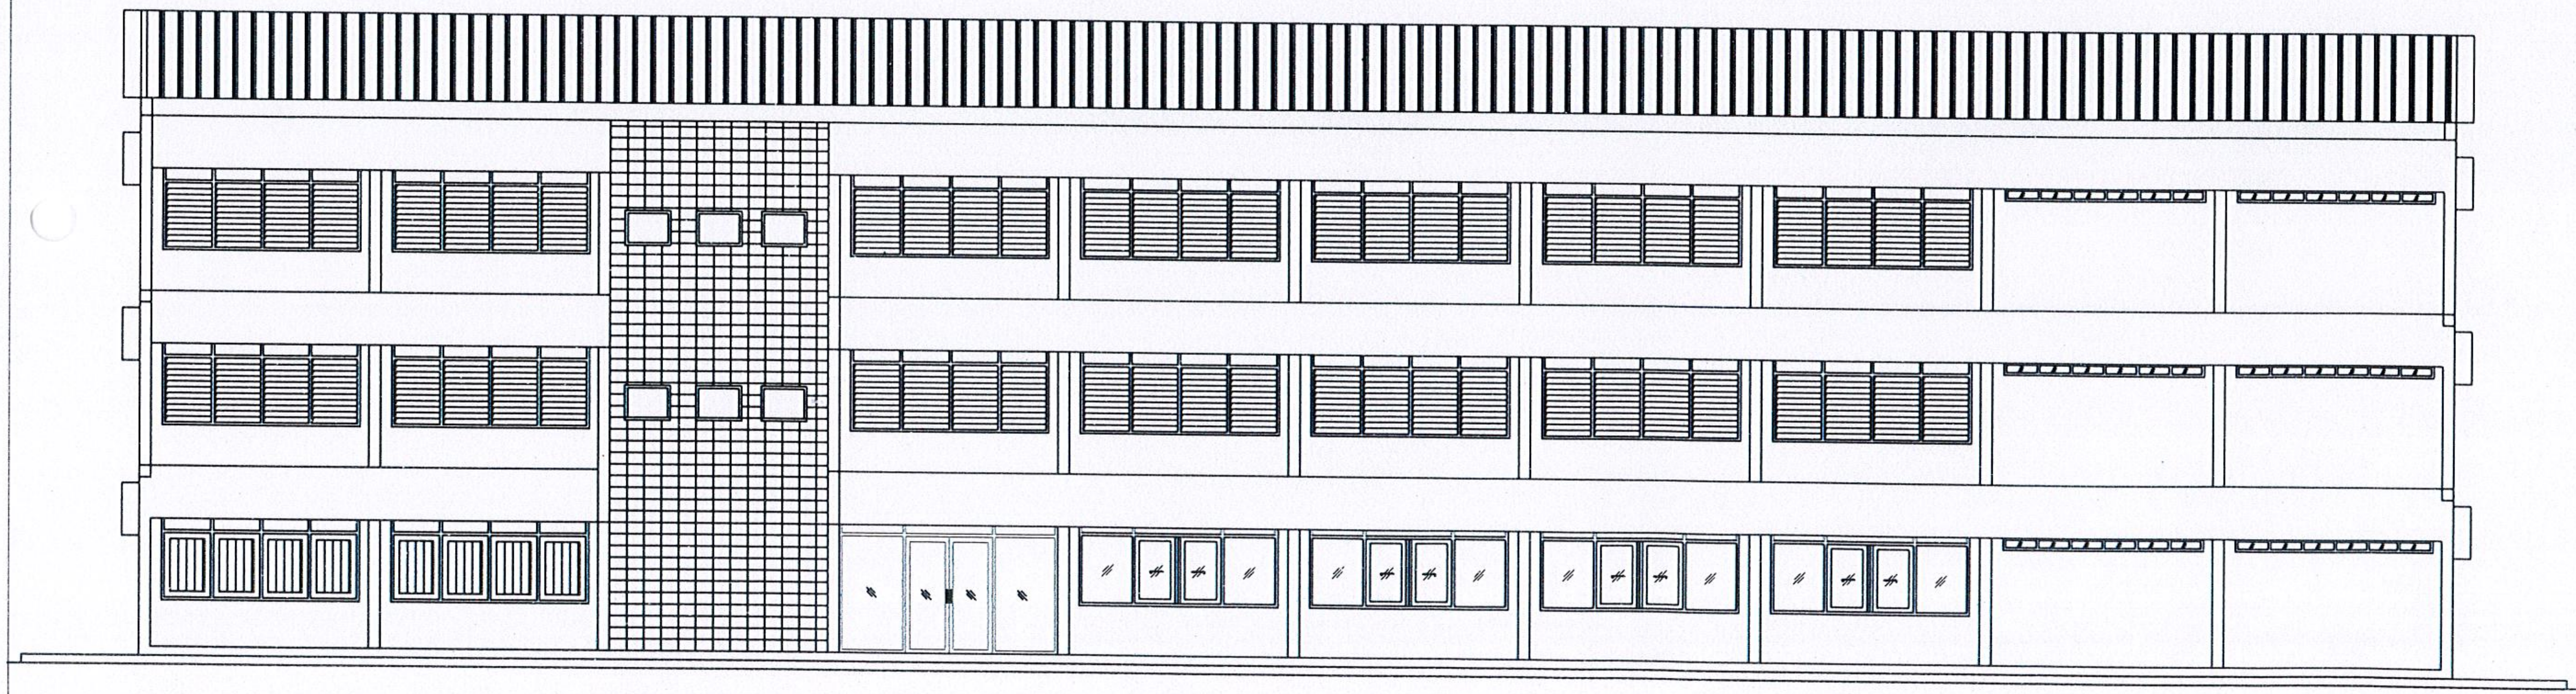

รูปด้าน 3

SCALE 1:125

มหาวิทยาลัยราชภัฏอุตรดิตถ์
UTTARADIT RAJABHAT UNIVERSITY

ฝ่ายโยธาและสถาปัตยกรรม
PUBLIC WORKS AND ARCHITECTURE

โครงการก่อสร้าง :
ปรับปรุงหอพักนักศึกษา

สถานที่ก่อสร้าง :
มหาวิทยาลัยราชภัฏอุตรดิตถ์

อธิการบดี :
รศ.ดร.สุภาวิณี สัตยาภรณ์

สถาปนิก :
นส.เพ็ญประภา มนแพวงศานนท์

วิศวกรโยธา :
นายวรพล สุทธพินทุ
สย.13871

วิศวกรไฟฟ้า :

หัวหน้าฝ่ายโยธาและสถาปัตยกรรม :
นส.เพ็ญประภา มนแพวงศานนท์

ตรวจแบบ :
ดร.พุทธดี อุบลศุข

เขียนแบบ :
นส.กรรณิการ์ สุจริตจันทร์

หมายเหตุ :

แบบแสดง :
รูปด้าน 1,3
หอพัก 13

มาตราส่วน : 1 : 125	หน่วยวัด : เมตร (m.)
วันที่ : กรกฎาคม 2565	

รายการแก้ไข

ครั้งที่	วัน/เดือน/ปี	รายการ

แบบแผ่นที่	จำนวนแผ่น
18	28

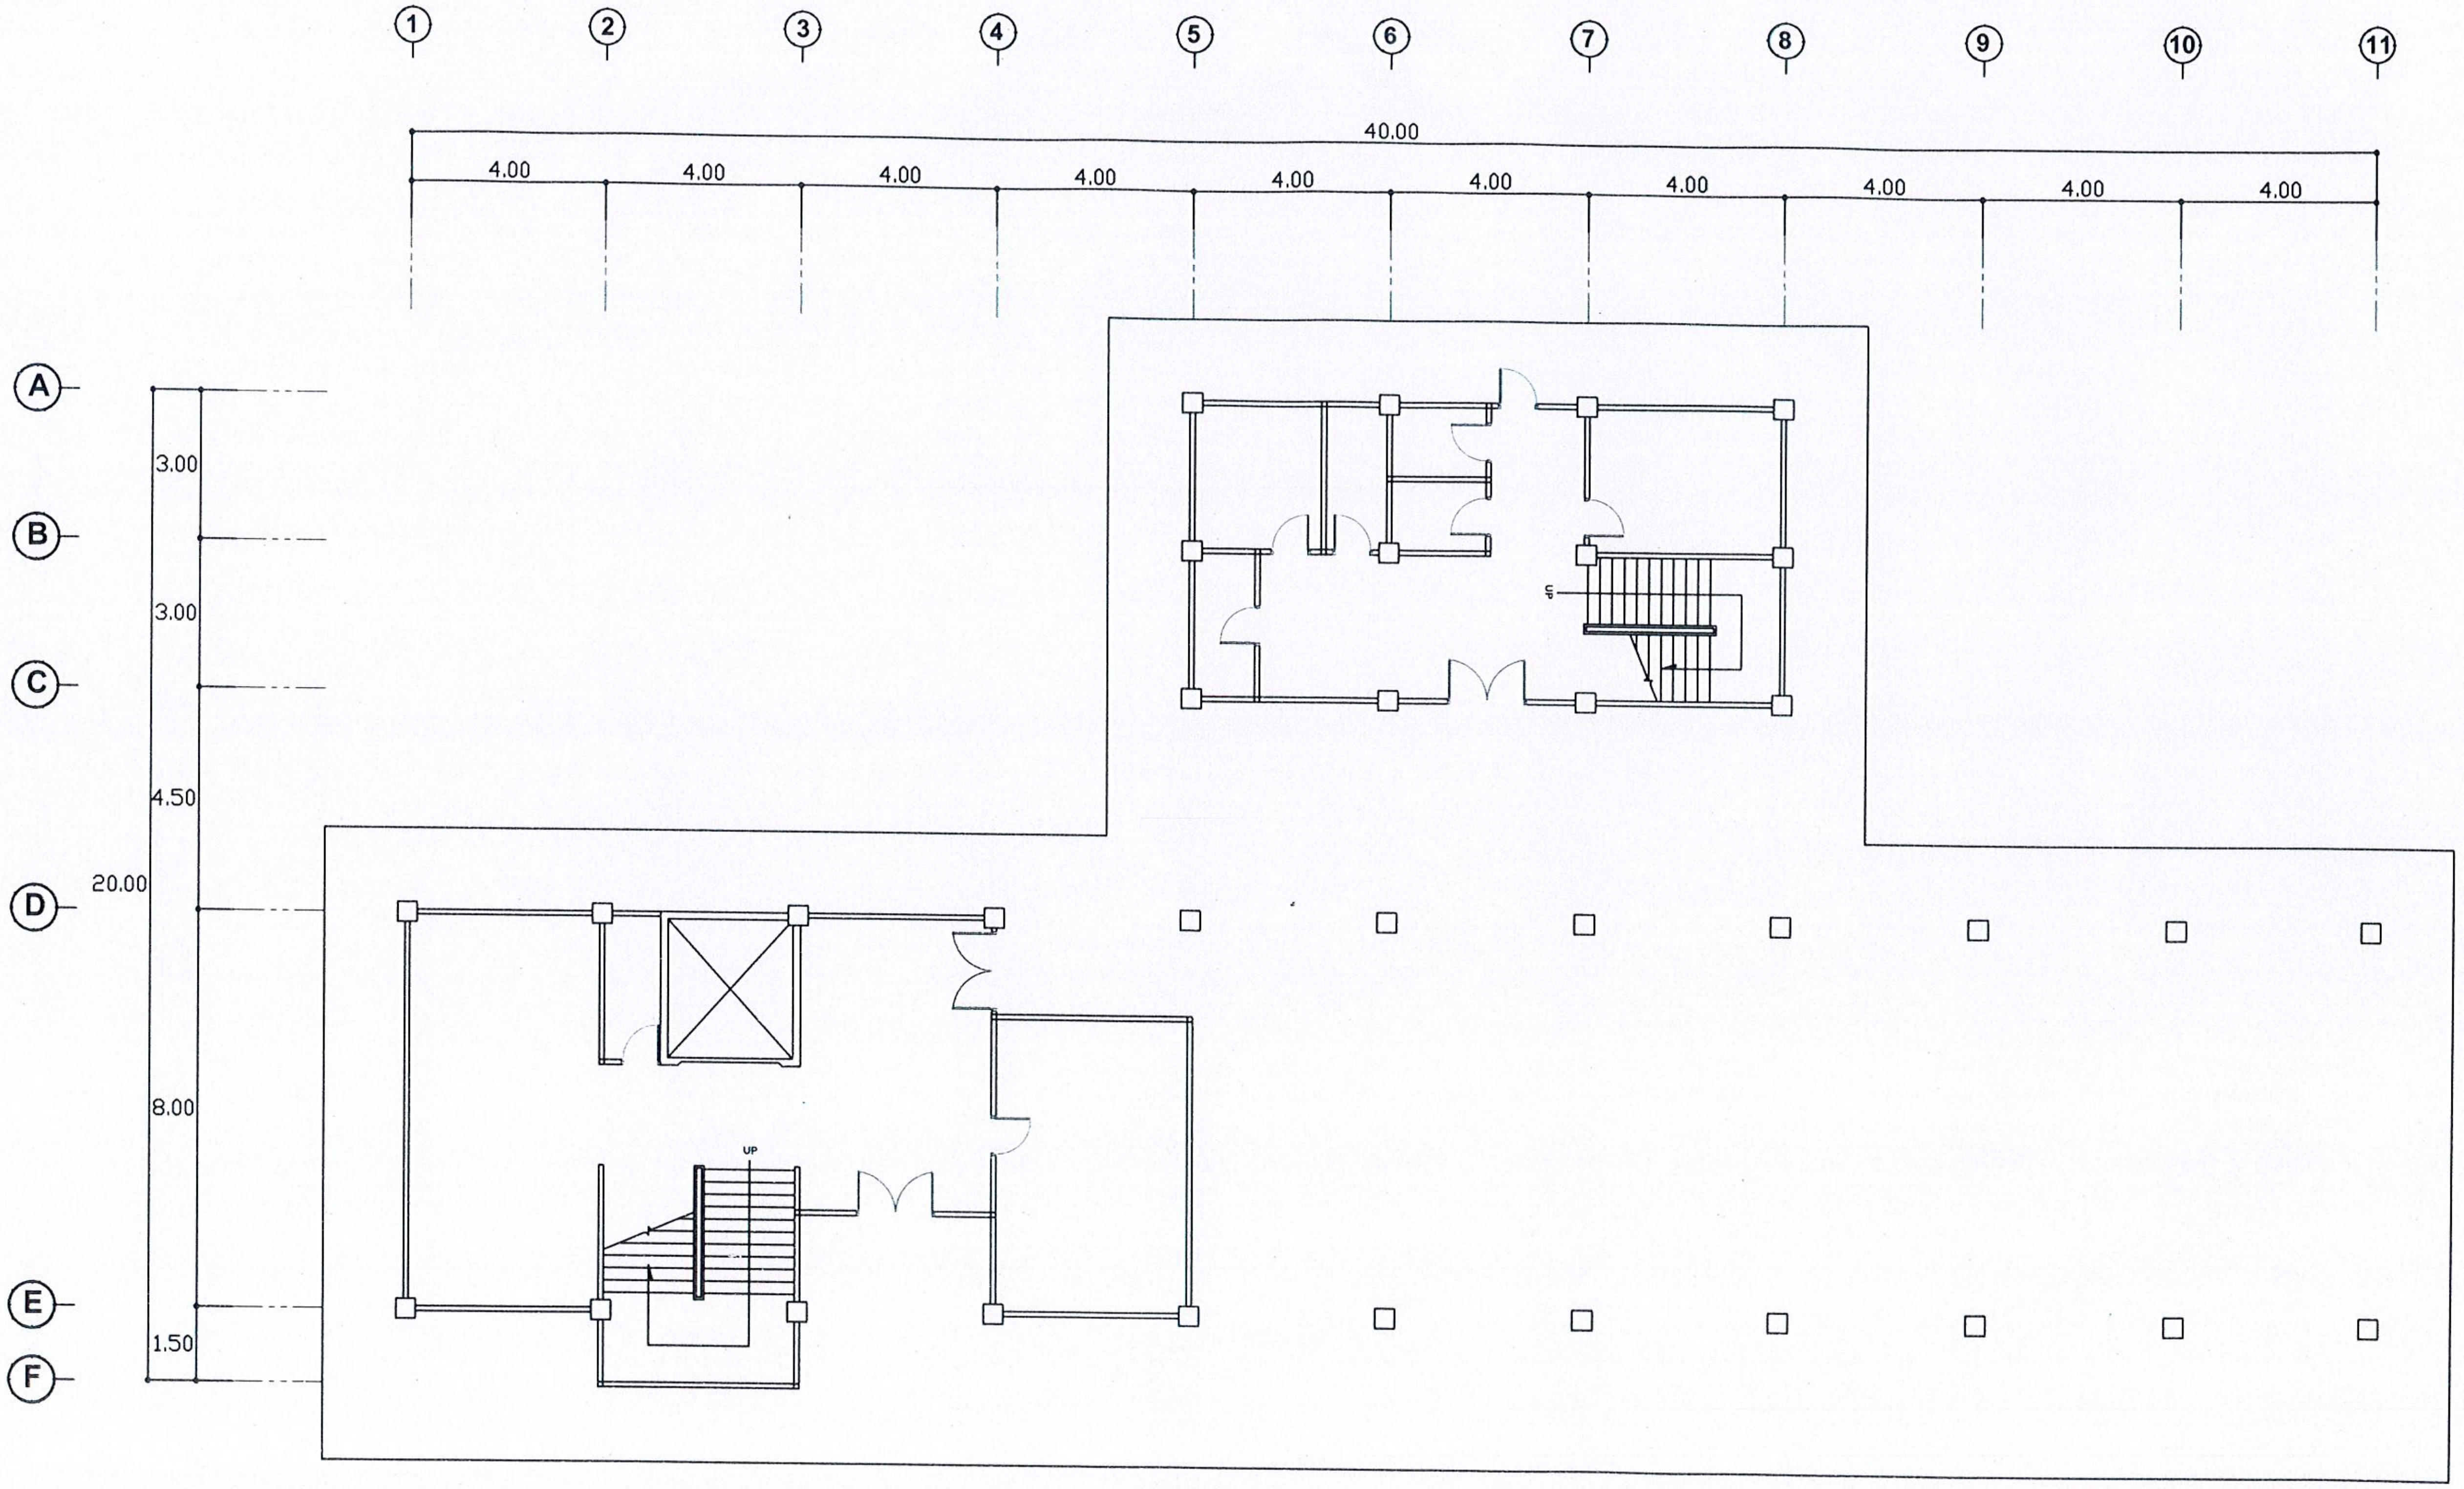

แปลนพื้นชั้น 1
SCALE 1:150

มหาวิทยาลัยราชภัฏอุตรดิตถ์
UTTARADIT RAJABHAT UNIVERSITY

ฝ่ายโยธาและสถาปัตยกรรม
PUBLIC WORKS AND ARCHITECTURE

โครงการก่อสร้าง :
ปรับปรุงหอพักนักศึกษา

สถานที่ก่อสร้าง :
มหาวิทยาลัยราชภัฏอุตรดิตถ์

อธิการบดี :
รศ.ดร.สุภาวิณี สัตยาภรณ์

สถาปนิก :
นส.เพ็ญประภา มนแพวงศานนท์

วิศวกรโยธา :
นายวรพล สุทธพินทุ
สย.13871

วิศวกรไฟฟ้า :

หัวหน้าฝ่ายโยธาและสถาปัตยกรรม :
นส.เพ็ญประภา มนแพวงศานนท์

ตรวจแบบ :
ดร.พุทธดิ อุบลศุข

เขียนแบบ :
นส.กรรณิการ์ สุจริตจันทร์

หมายเหตุ :

แบบแสดง :
แปลนพื้นชั้น 1
หอพัก 14

มาตราส่วน : 1 : 150	หน่วยวัด : เมตร (m.)
วันที่ : กรกฎาคม 2565	

รายการแก้ไข

ครั้งที่	วัน/เดือน/ปี	รายการ

แบบแผ่นที่	จำนวนแผ่น
19	28

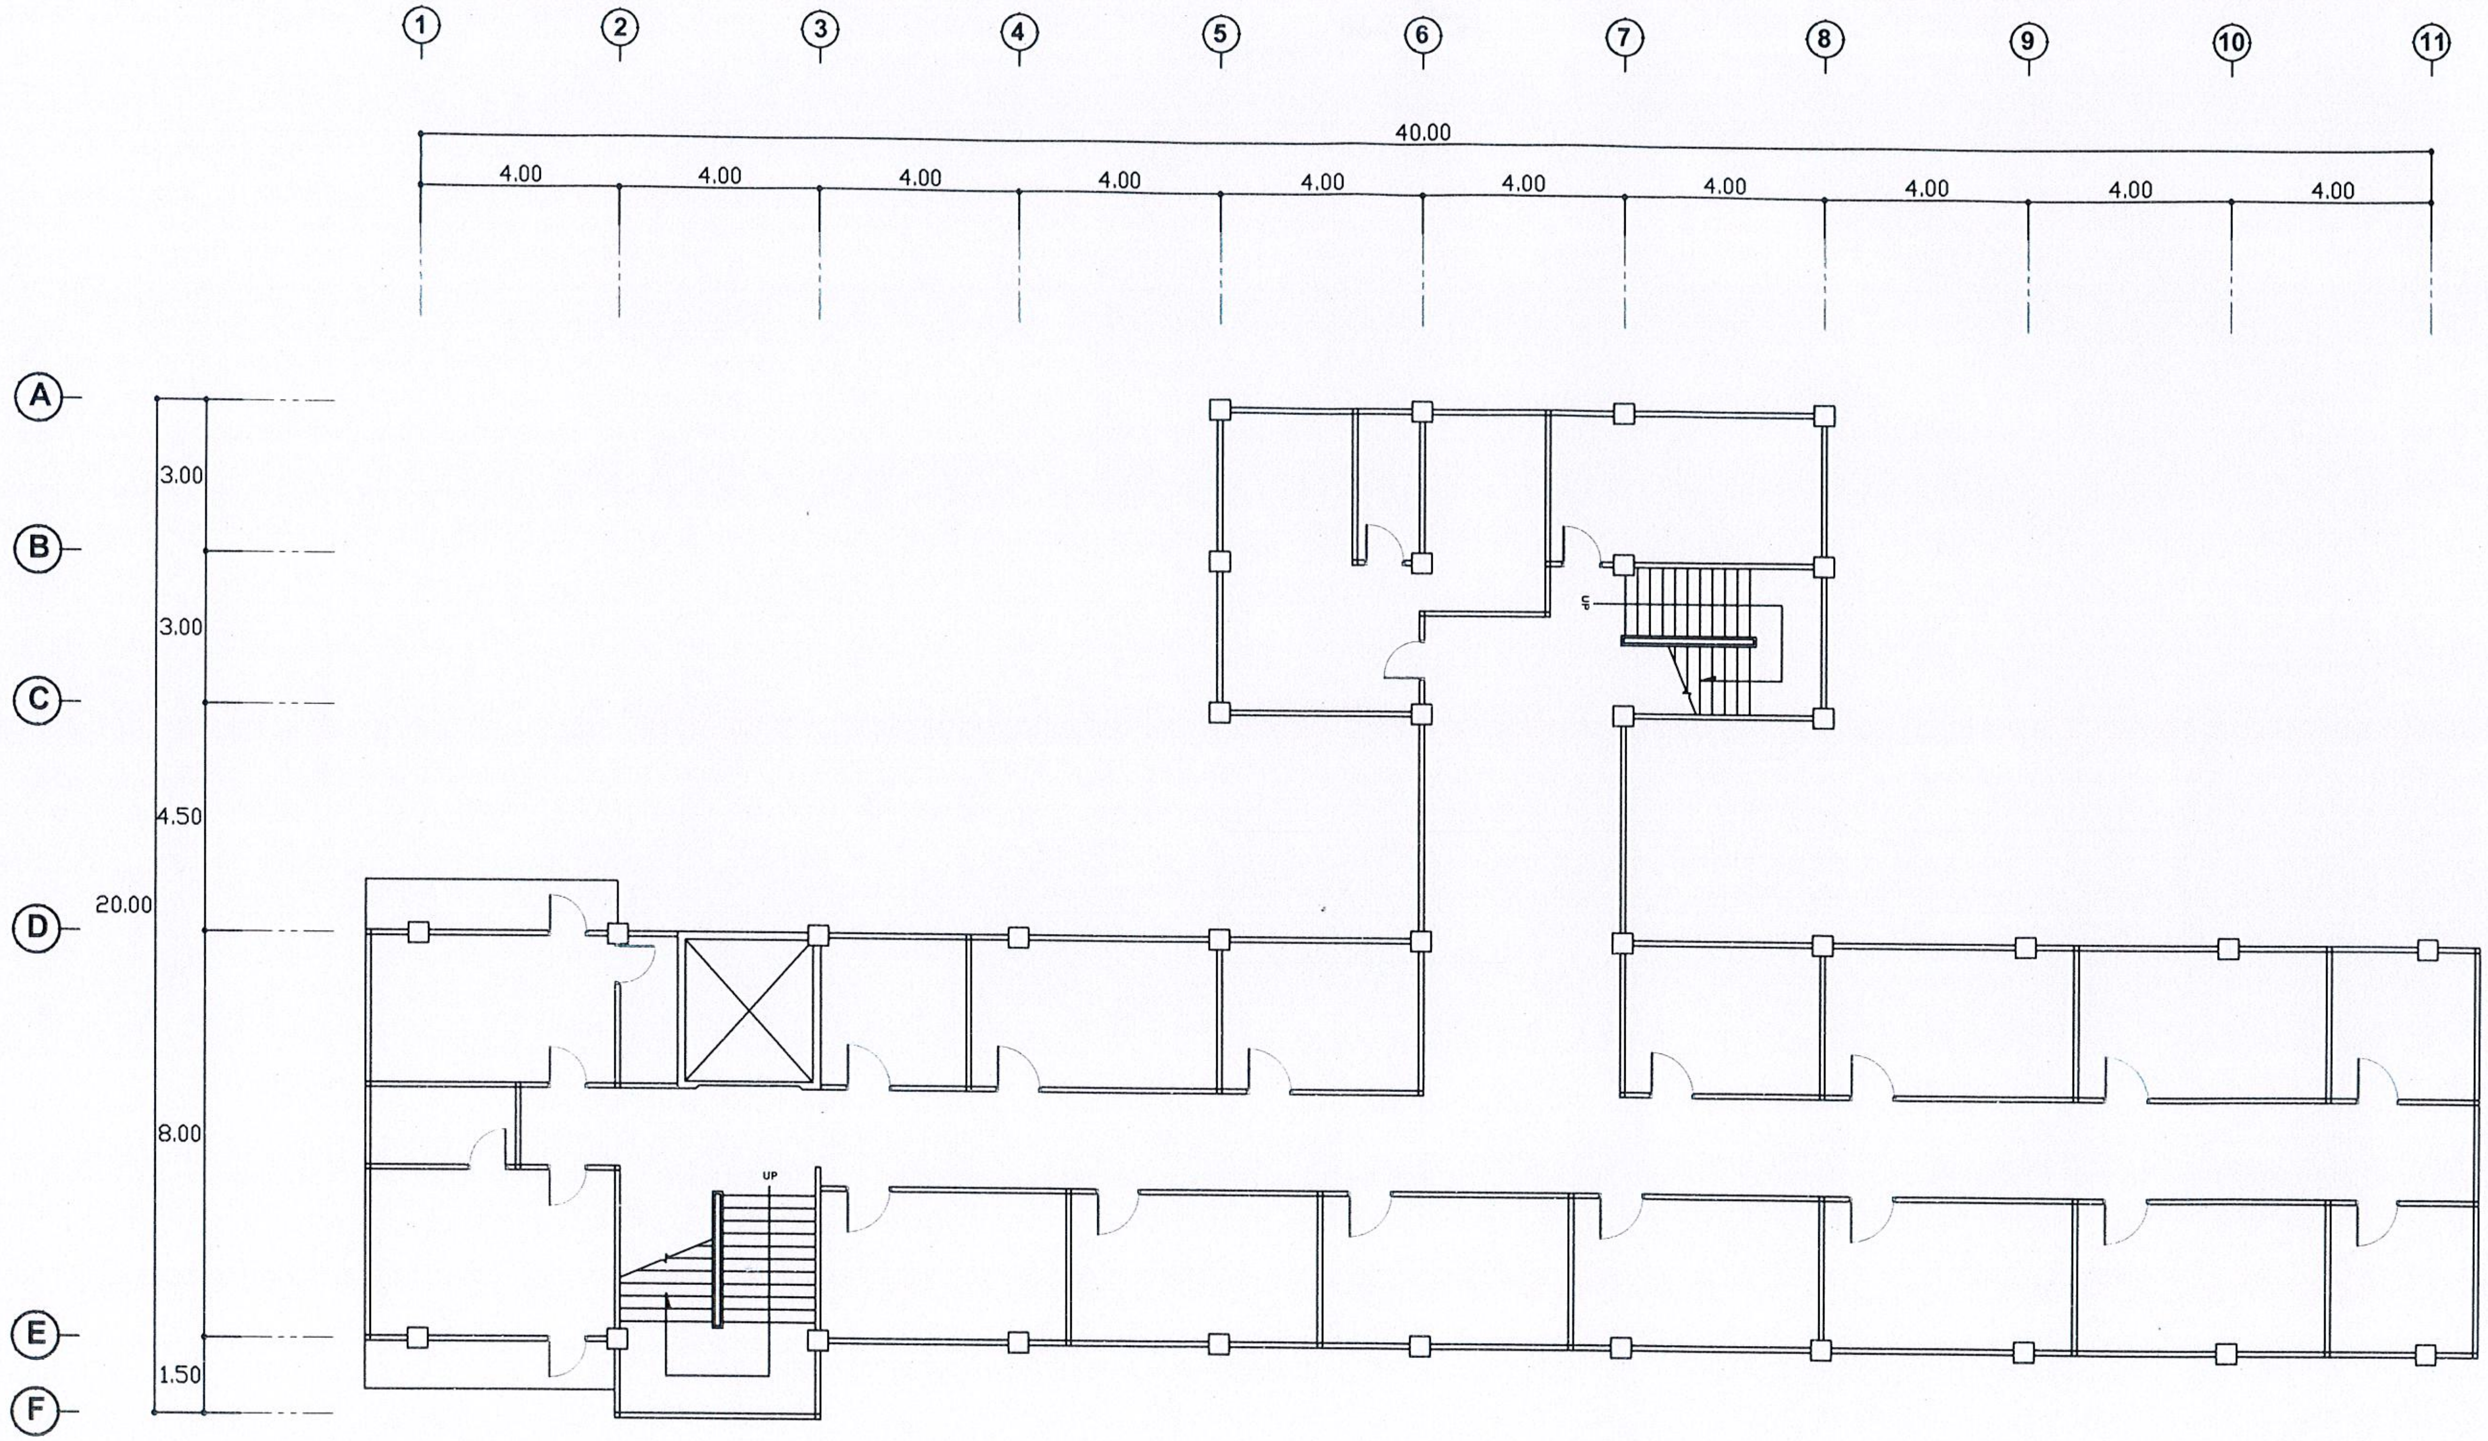

แปลนพื้นชั้น 2
SCALE 1:150

มหาวิทยาลัยราชภัฏอุตรดิตถ์
UTTARADIT RAJABHAT UNIVERSITY
ฝ่ายโยธาและสถาปัตยกรรม
PUBLIC WORKS AND ARCHITECTURE

โครงการก่อสร้าง : ปรับปรุงหอพักนักศึกษา

สถานที่ก่อสร้าง : มหาวิทยาลัยราชภัฏอุตรดิตถ์

อธิการบดี : รศ.ดร.สุภาวิณี สัตยาภรณ์

สถาปนิก : นส.เพ็ญประภา มนแพวงศานนท์

วิศวกรโยธา : นายวรพล สุทธพินทุ สย.13871

วิศวกรไฟฟ้า :

หัวหน้าฝ่ายโยธาและสถาปัตยกรรม : นส.เพ็ญประภา มนแพวงศานนท์

ตรวจแบบ : ดร.พุทธดิ อุบลศุข

เขียนแบบ : นส.กรรณิการ์ สุจริตจันทร์

หมายเหตุ :

แบบแสดง :
แปลนพื้นชั้น 2
หอพัก 14

มาตราส่วน : 1 : 150	หน่วยวัด : เมตร (m.)
วันที่ : กรกฎาคม 2565	

รายการแก้ไข

ครั้งที่	วัน/เดือน/ปี	รายการ

แบบแผ่นที่	จำนวนแผ่น
20	28

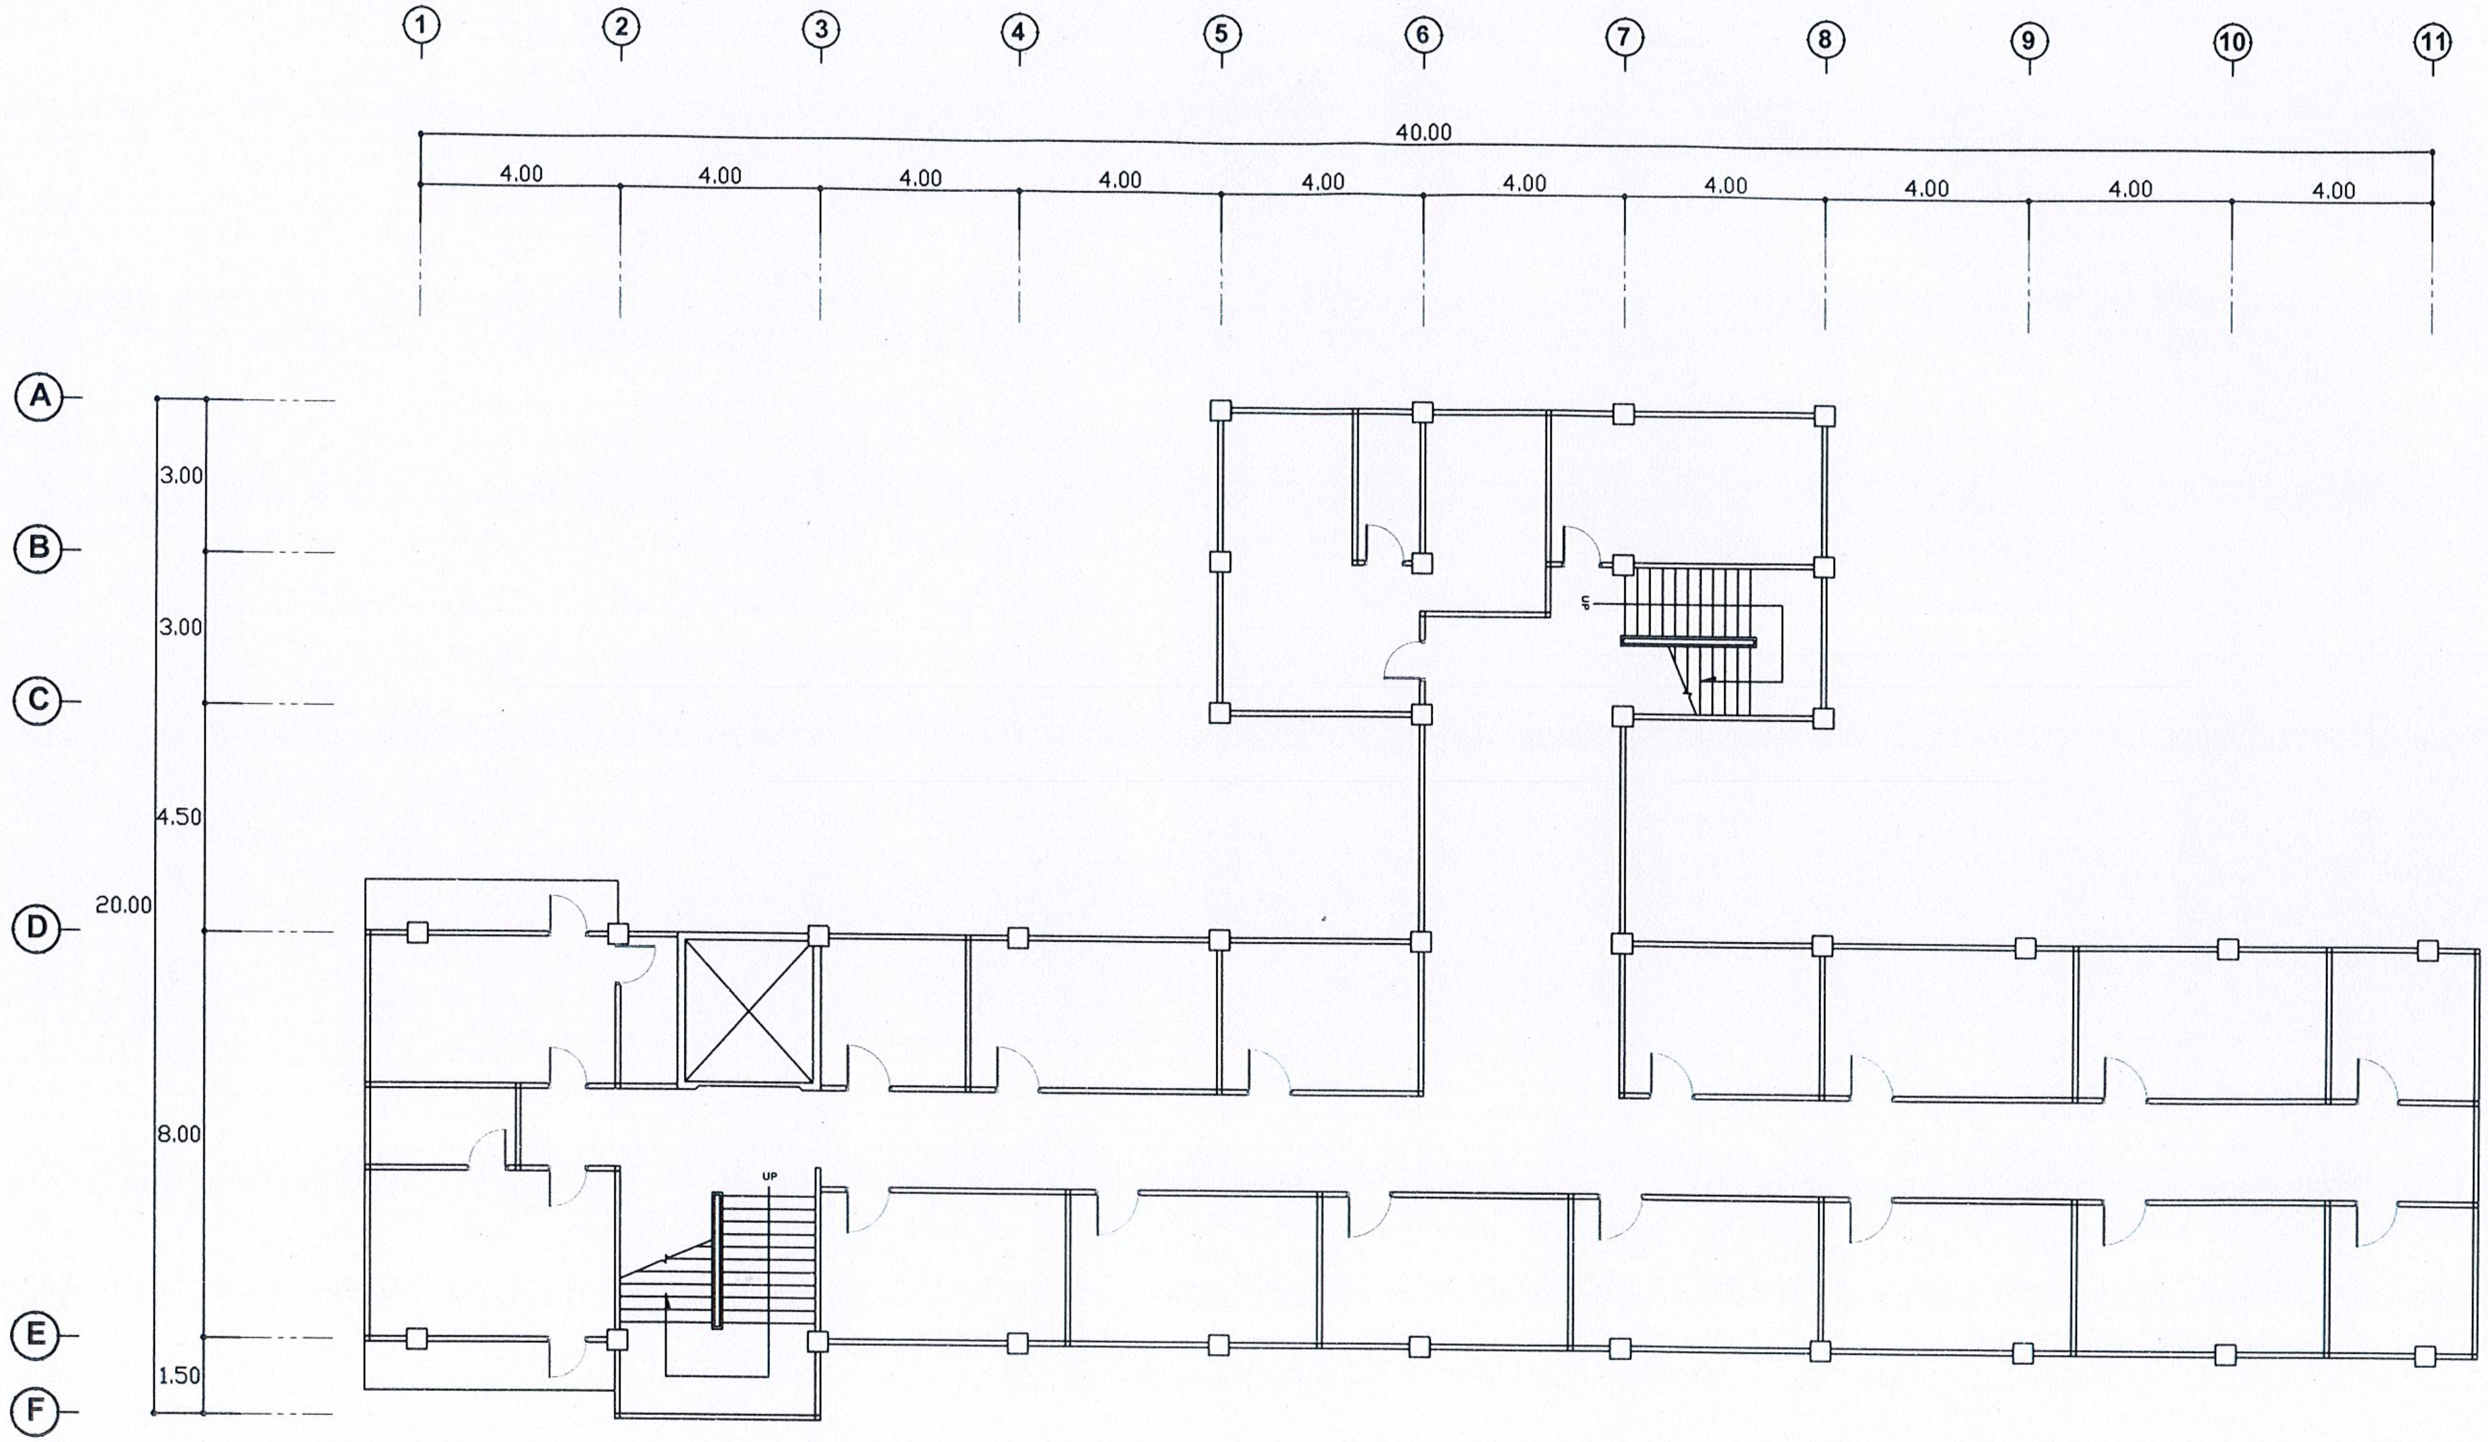

แปลนพื้นชั้น 3
SCALE 1:150

มหาวิทยาลัยราชภัฏอุตรดิตถ์
UTTARADIT RAJABHAT UNIVERSITY

ฝ่ายโยธาและสถาปัตยกรรม
PUBLIC WORKS AND ARCHITECTURE

โครงการก่อสร้าง :
ปรับปรุงหอพักนักศึกษา

สถานที่ก่อสร้าง :
มหาวิทยาลัยราชภัฏอุตรดิตถ์

อธิการบดี :
รศ.ดร.สุภาวิณี สัตยาภรณ์

สถาปนิก :
นส.เพ็ญประภา มนแพวงศานนท์

วิศวกรโยธา :
นายวรพล สุทธพินทุ
สย.13871

วิศวกรไฟฟ้า :

หัวหน้าฝ่ายโยธาและสถาปัตยกรรม :
นส.เพ็ญประภา มนแพวงศานนท์

ตรวจแบบ :
ดร.พุทธดี อุบลศุข

เขียนแบบ :
นส.กรรณิการ์ สุจริตจันทร์

หมายเหตุ :

แบบแสดง :
แปลนพื้นชั้น 3
หอพัก 14

มาตราส่วน : 1 : 150	หน่วยวัด : เมตร (m.)
วันที่ : กรกฎาคม 2565	

รายการแก้ไข

ครั้งที่	วัน/เดือน/ปี	รายการ

แบบแผ่นที่	จำนวนแผ่น
21	28

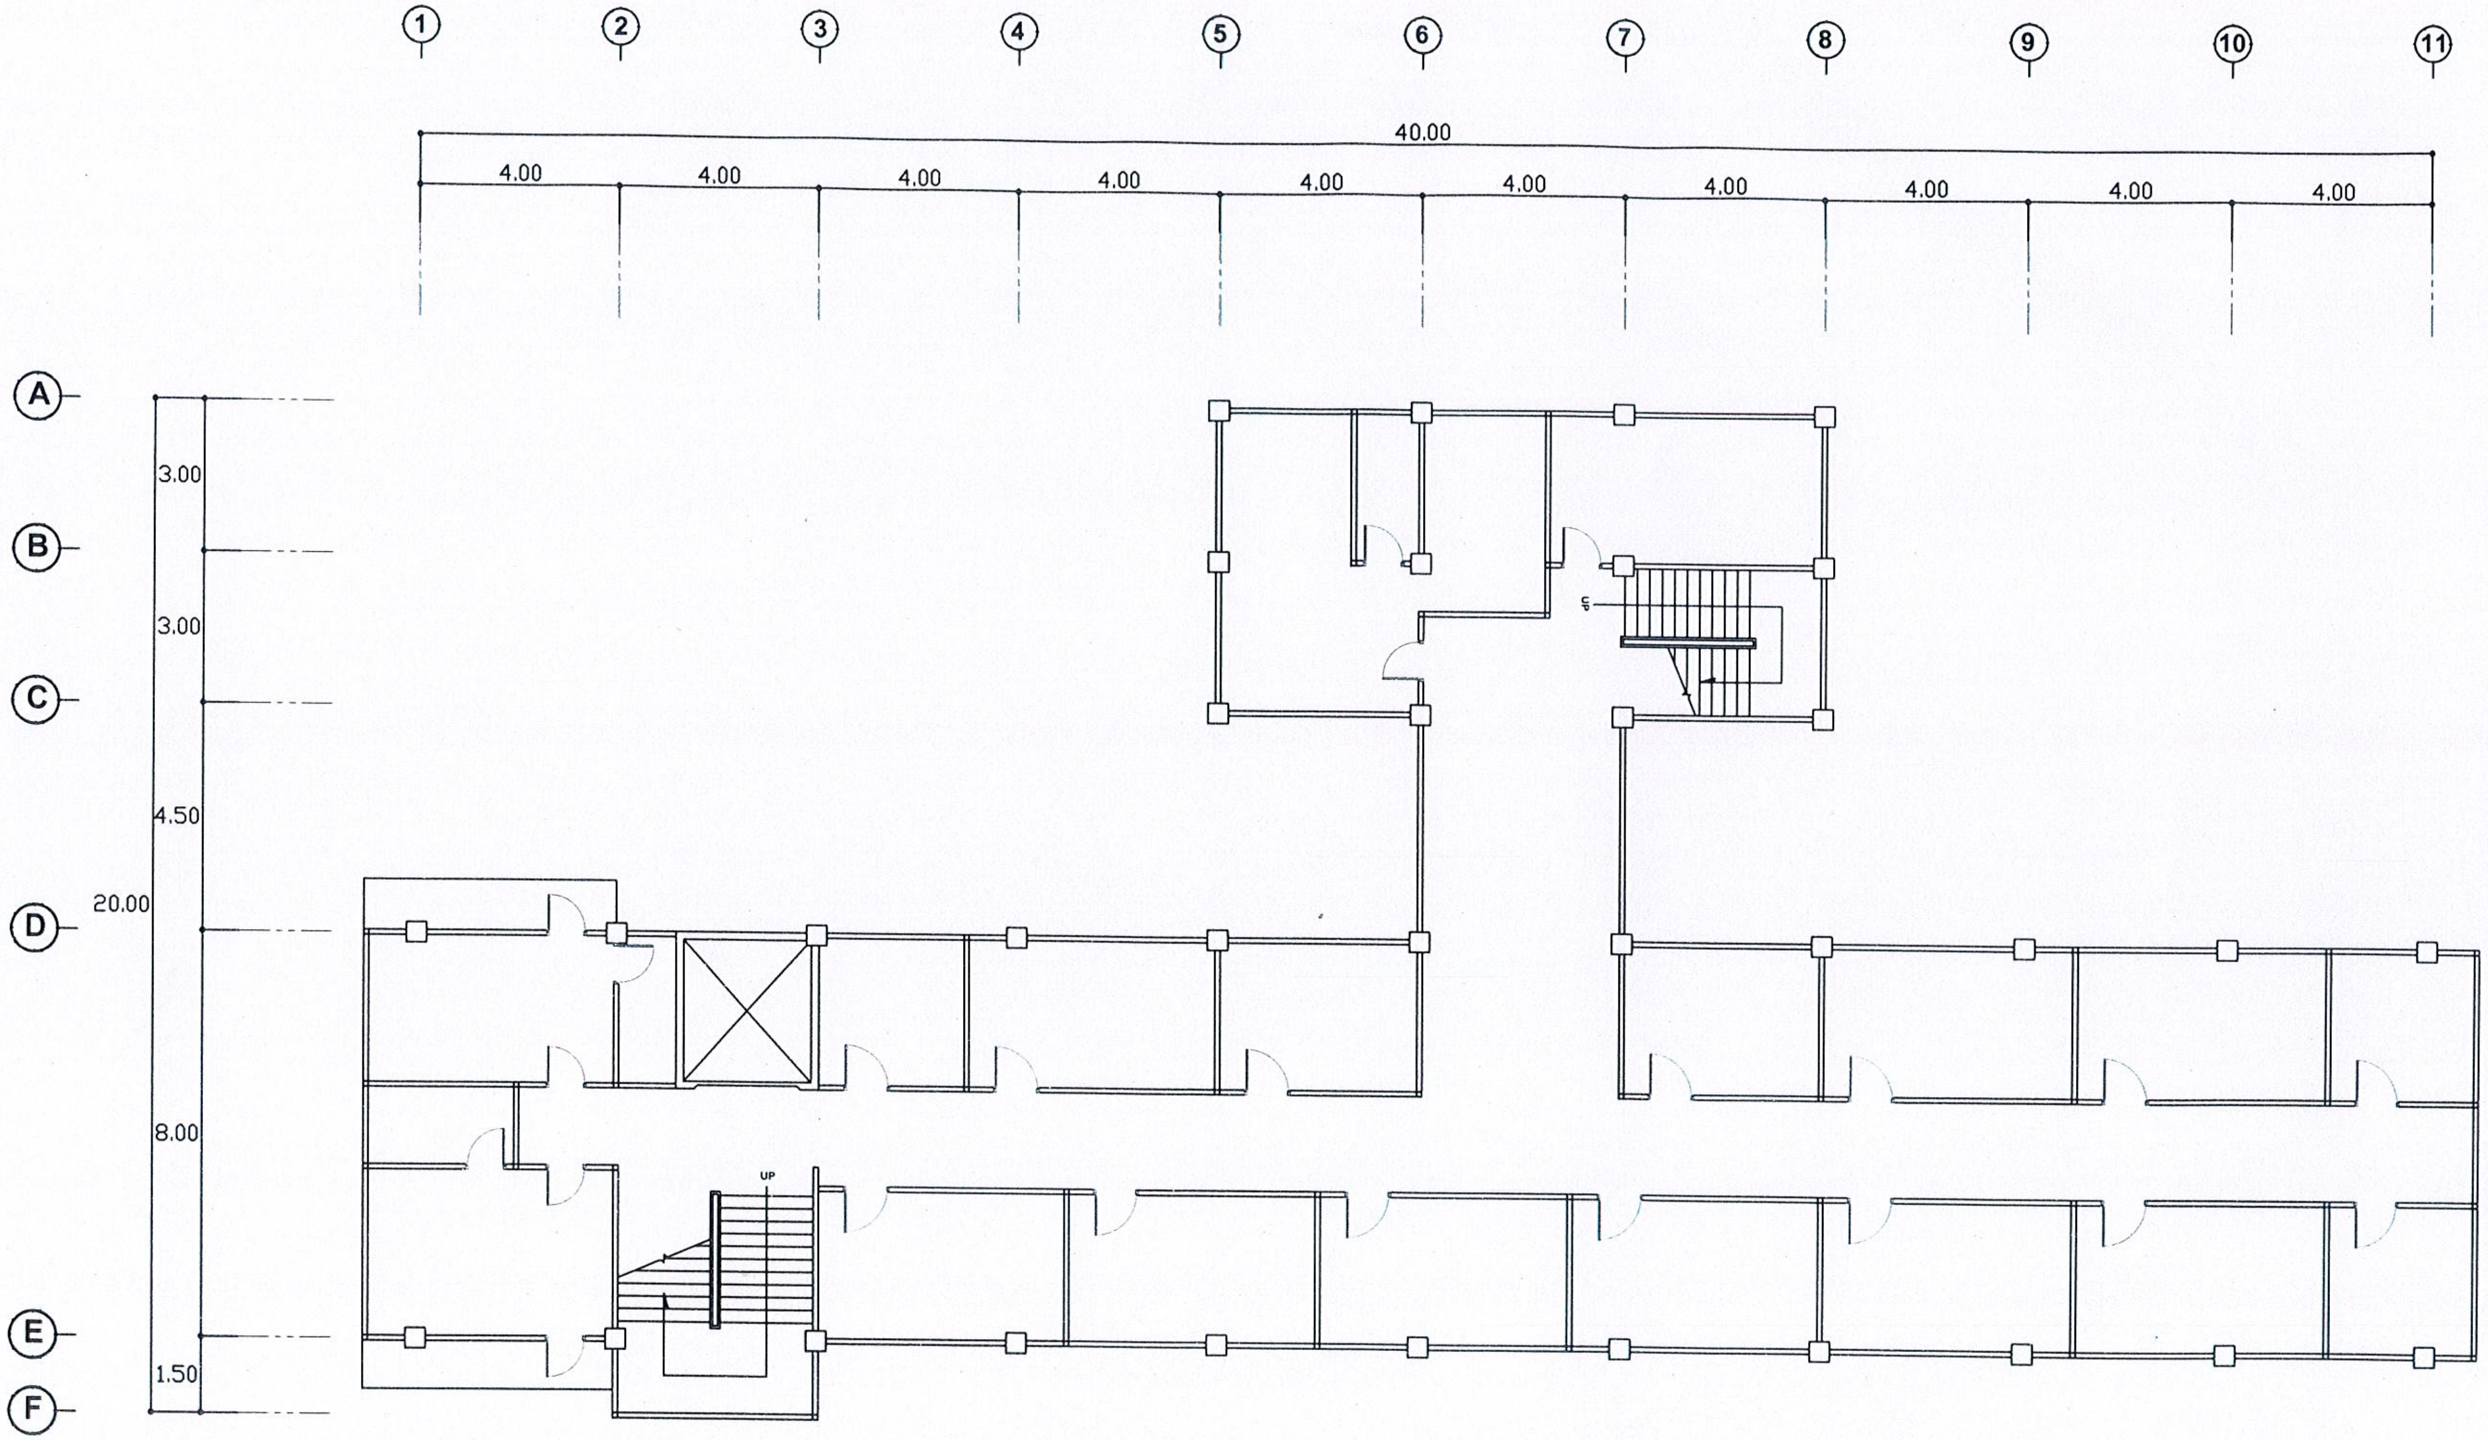

แปลนพื้นชั้น 4
SCALE 1:150

มหาวิทยาลัยราชภัฏอุตรดิตถ์
UTTARADIT RAJABHAT UNIVERSITY

ฝ่ายโยธาและสถาปัตยกรรม
PUBLIC WORKS AND ARCHITECTURE

โครงการก่อสร้าง :
ปรับปรุงหอพักนักศึกษา

สถานที่ก่อสร้าง :
มหาวิทยาลัยราชภัฏอุตรดิตถ์

อธิการบดี :
รศ.ดร.สุภาวิณี สัตยาภรณ์

สถาปนิก :

วิศวกรโยธา :
นายวรพล สุทธพินทุ
สย.13871

วิศวกรไฟฟ้า :

หัวหน้าฝ่ายโยธาและสถาปัตยกรรม :
นส.เพ็ญประภา มนแพวงศานนท์

ตรวจแบบ :
ดร.พุทธดี อุบลศุข

เขียนแบบ :
นส.กรรณิการ์ สุจริตจันทร์

หมายเหตุ :

แบบแสดง :
แปลนพื้นชั้น 4
หอพัก 14

มาตราส่วน : 1 : 150	หน่วยวัด : เมตร (m.)
วันที่ : กรกฎาคม 2565	

รายการแก้ไข

ครั้งที่	วัน/เดือน/ปี	รายการ

แบบแผ่นที่	จำนวนแผ่น
22	28

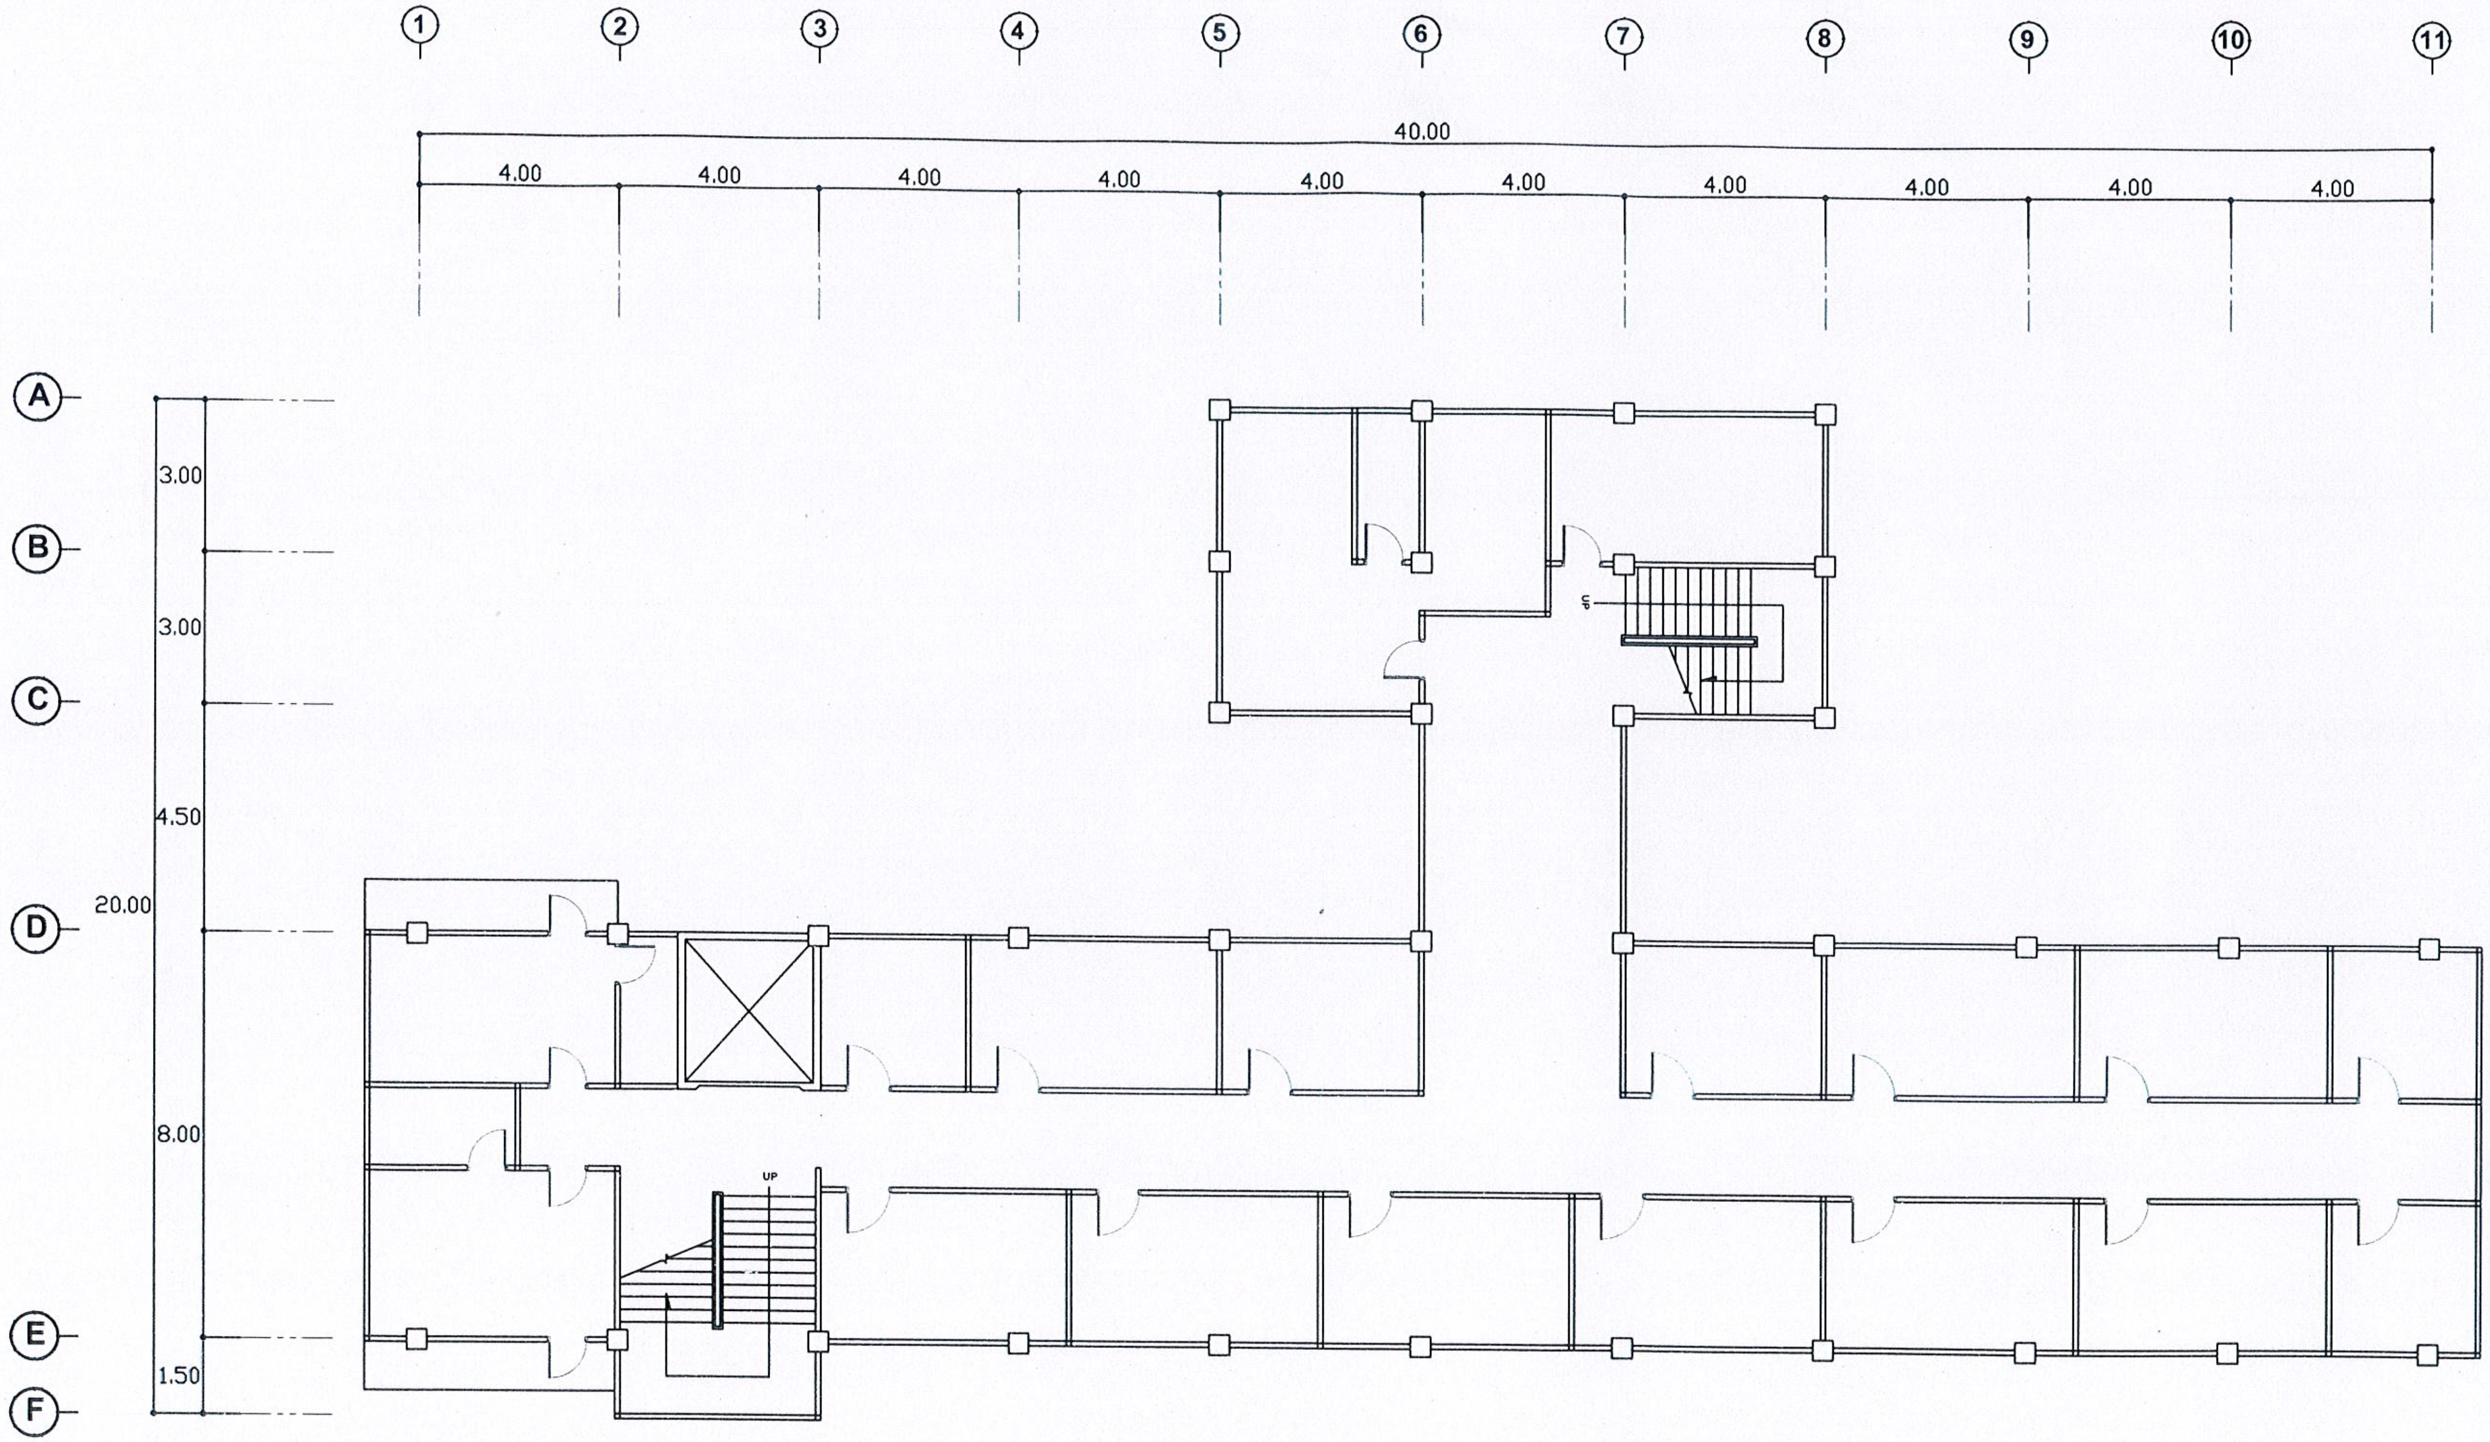

แปลนพื้นชั้น 5
SCALE 1:150

มหาวิทยาลัยราชภัฏอุตรดิตถ์
UTTARADIT RAJABHAT UNIVERSITY

ฝ่ายโยธาและสถาปัตยกรรม
PUBLIC WORKS AND ARCHITECTURE

โครงการก่อสร้าง :
ปรับปรุงหอพักนักศึกษา

สถานที่ก่อสร้าง :
มหาวิทยาลัยราชภัฏอุตรดิตถ์

อธิการบดี :
รศ.ดร.สุภาวิณี สัตยาภรณ์

สถาปนิก :
นส.เพ็ญประภา มนแพวงศานนท์

วิศวกรโยธา :
นายวรพล สุทธพินทุ
สย.13871
Worapol

วิศวกรไฟฟ้า :

หัวหน้าฝ่ายโยธาและสถาปัตยกรรม :
นส.เพ็ญประภา มนแพวงศานนท์

ตรวจแบบ :
ดร.พุทธดิ อุบลศุข

เขียนแบบ :
นส.กรรณิการ์ สุจริตจันทร์

หมายเหตุ :

แบบแสดง :
แปลนพื้นชั้น 5
หอพัก 14

มาตราส่วน : 1 : 150	หน่วยวัด : เมตร (m.)

วันที่ : กรกฎาคม 2565

รายการแก้ไข

ครั้งที่	วัน/เดือน/ปี	รายการ

แบบแผ่นที่	จำนวนแผ่น
23	28

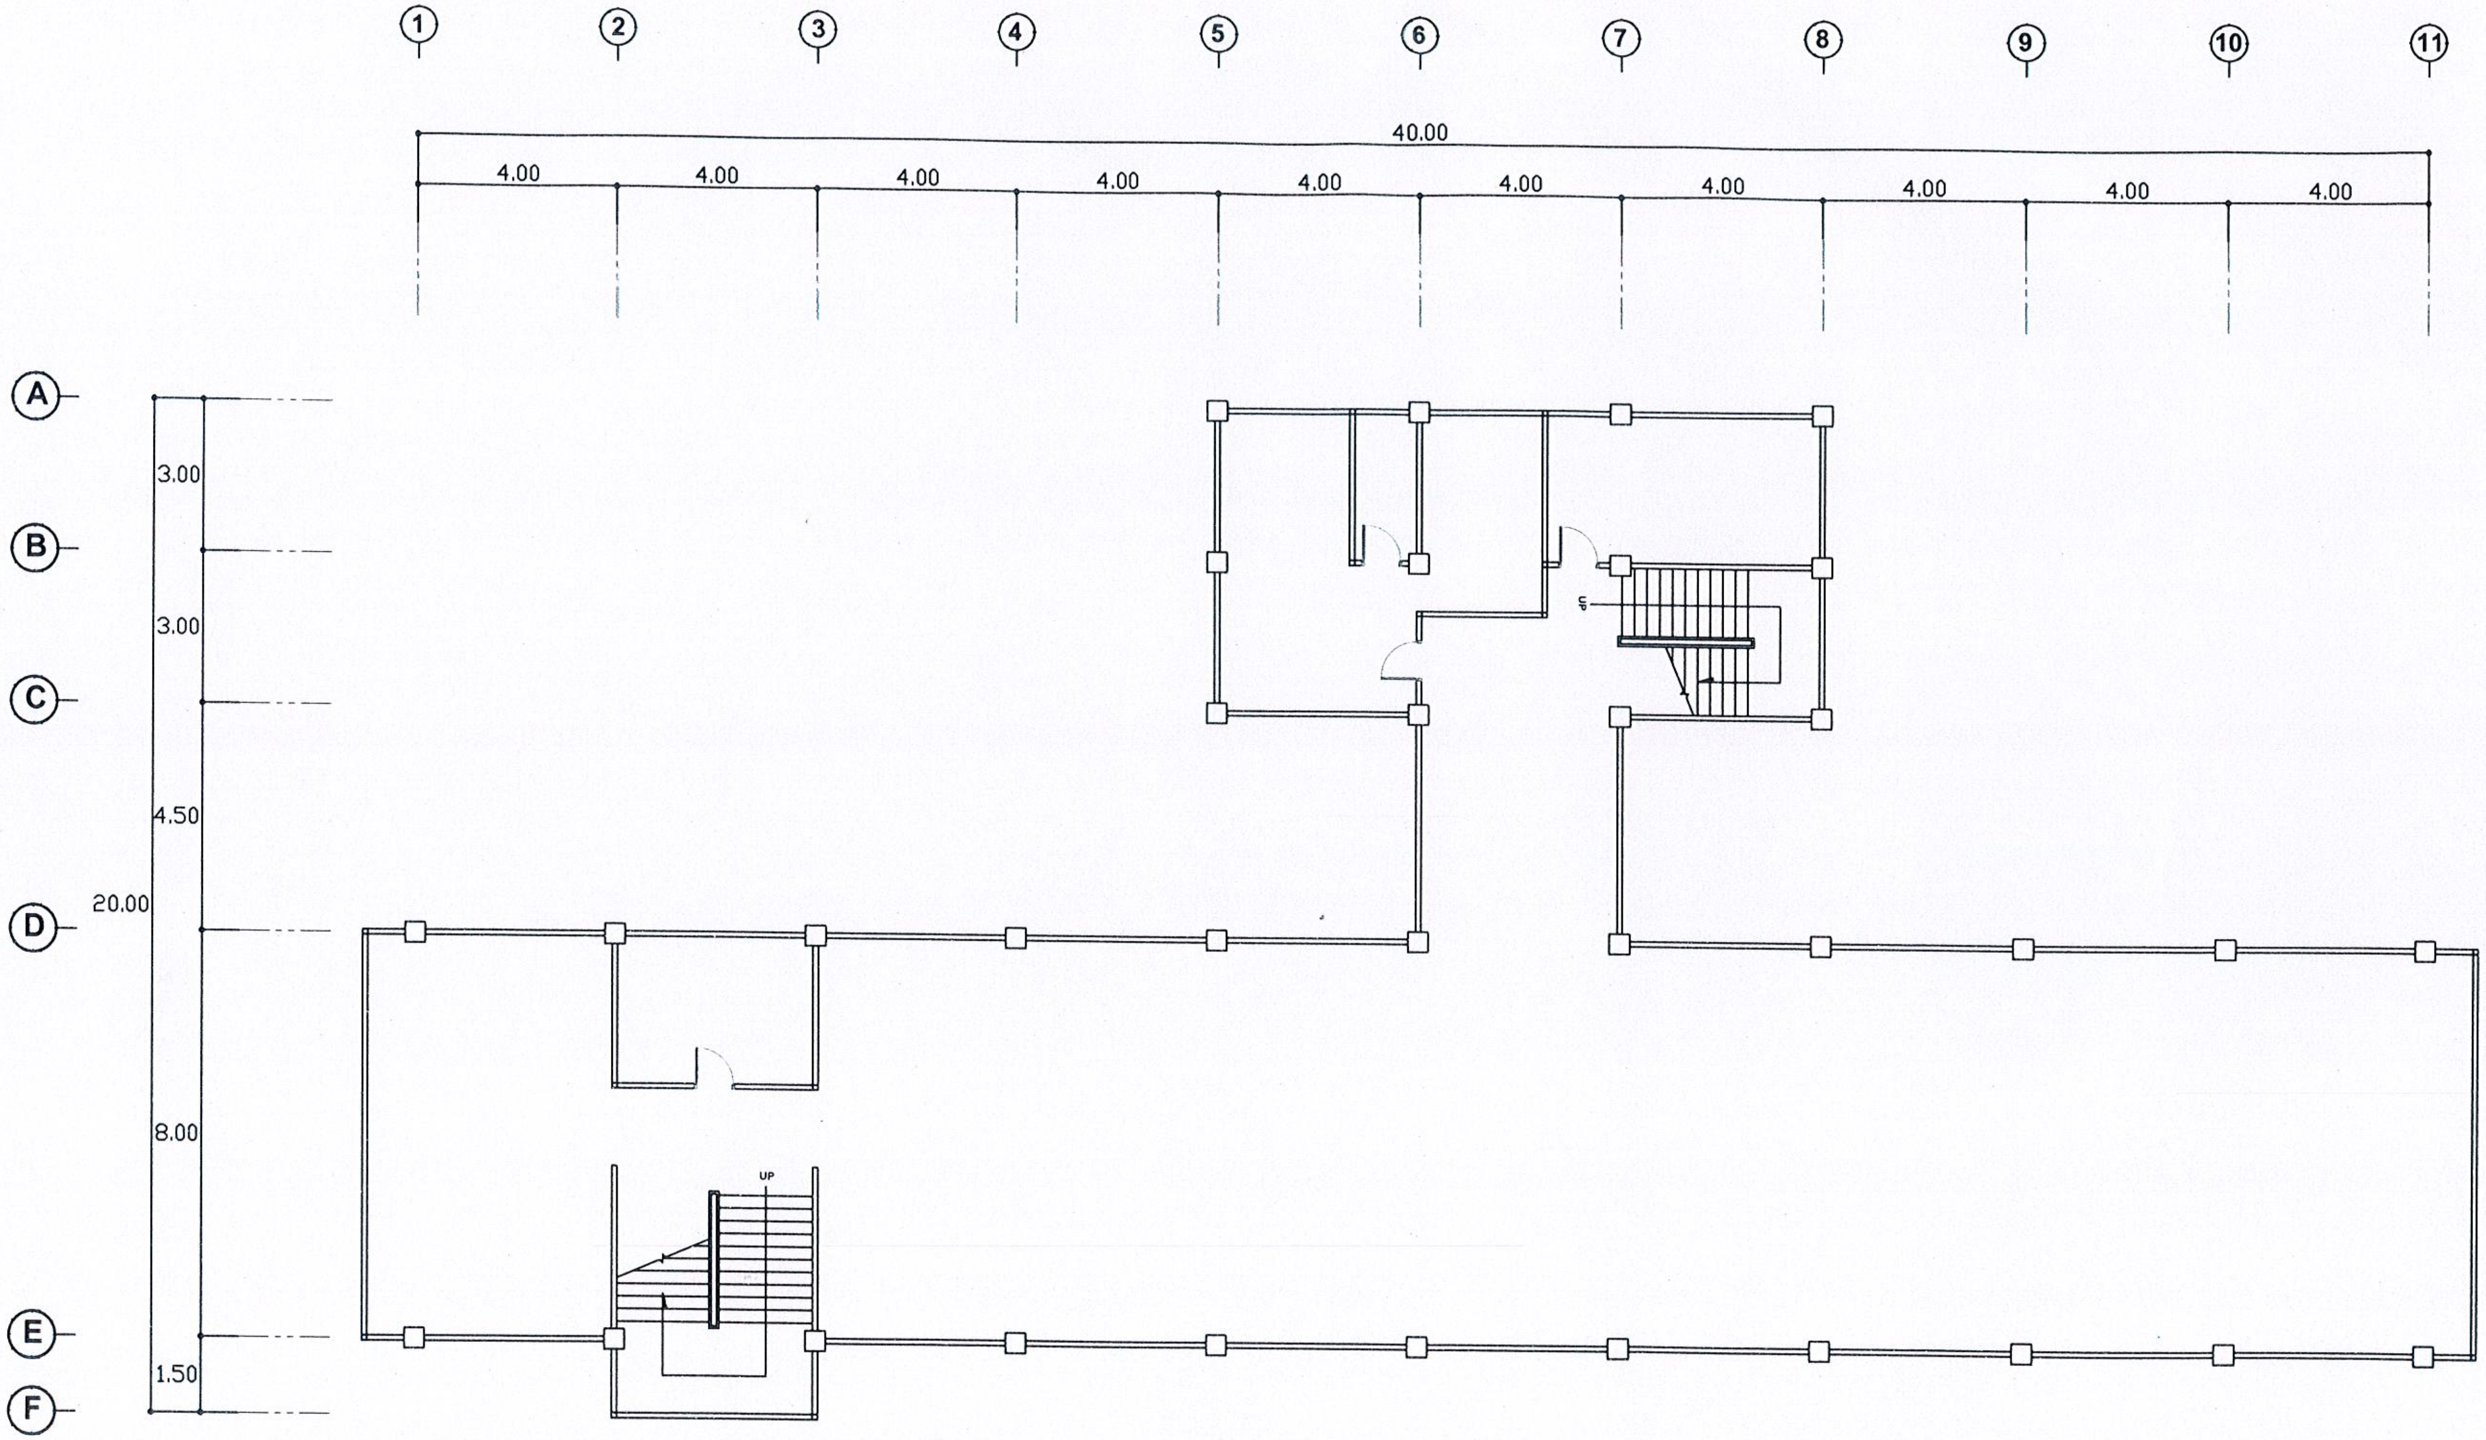

แปลนพื้นชั้นดาดฟ้า
SCALE 1:150

มหาวิทยาลัยราชภัฏอุตรดิตถ์
UTTARADIT RAJABHAT UNIVERSITY

ฝ่ายโยธาและสถาปัตยกรรม
PUBLIC WORKS AND ARCHITECTURE

โครงการก่อสร้าง :
ปรับปรุงหอพักนักศึกษา

สถานที่ก่อสร้าง :
มหาวิทยาลัยราชภัฏอุตรดิตถ์

อธิการบดี :
รศ.ดร.สุภาวิณี สัตยาภรณ์

สถาปนิก :
นส.เพ็ญประภา มนแพวงศ์านนท์

วิศวกรโยธา :
นายวรพล สุทธพินทุ
Worapol
สย.13871

วิศวกรไฟฟ้า :

หัวหน้าฝ่ายโยธาและสถาปัตยกรรม :
นส.เพ็ญประภา มนแพวงศ์านนท์

ตรวจแบบ :
ดร.พุทธดี อุบลศุข

เขียนแบบ :
นส.กรรณิการ์ สุจริตจันทร์

หมายเหตุ :

แบบแสดง :
แปลนพื้นชั้นดาดฟ้า
หอพัก 14

มาตราส่วน : 1 : 150	หน่วยวัด : เมตร (m.)
วันที่ : กรกฎาคม 2565	

รายการแก้ไข

ครั้งที่	วัน/เดือน/ปี	รายการ

แบบแผ่นที่	จำนวนแผ่น
24	28

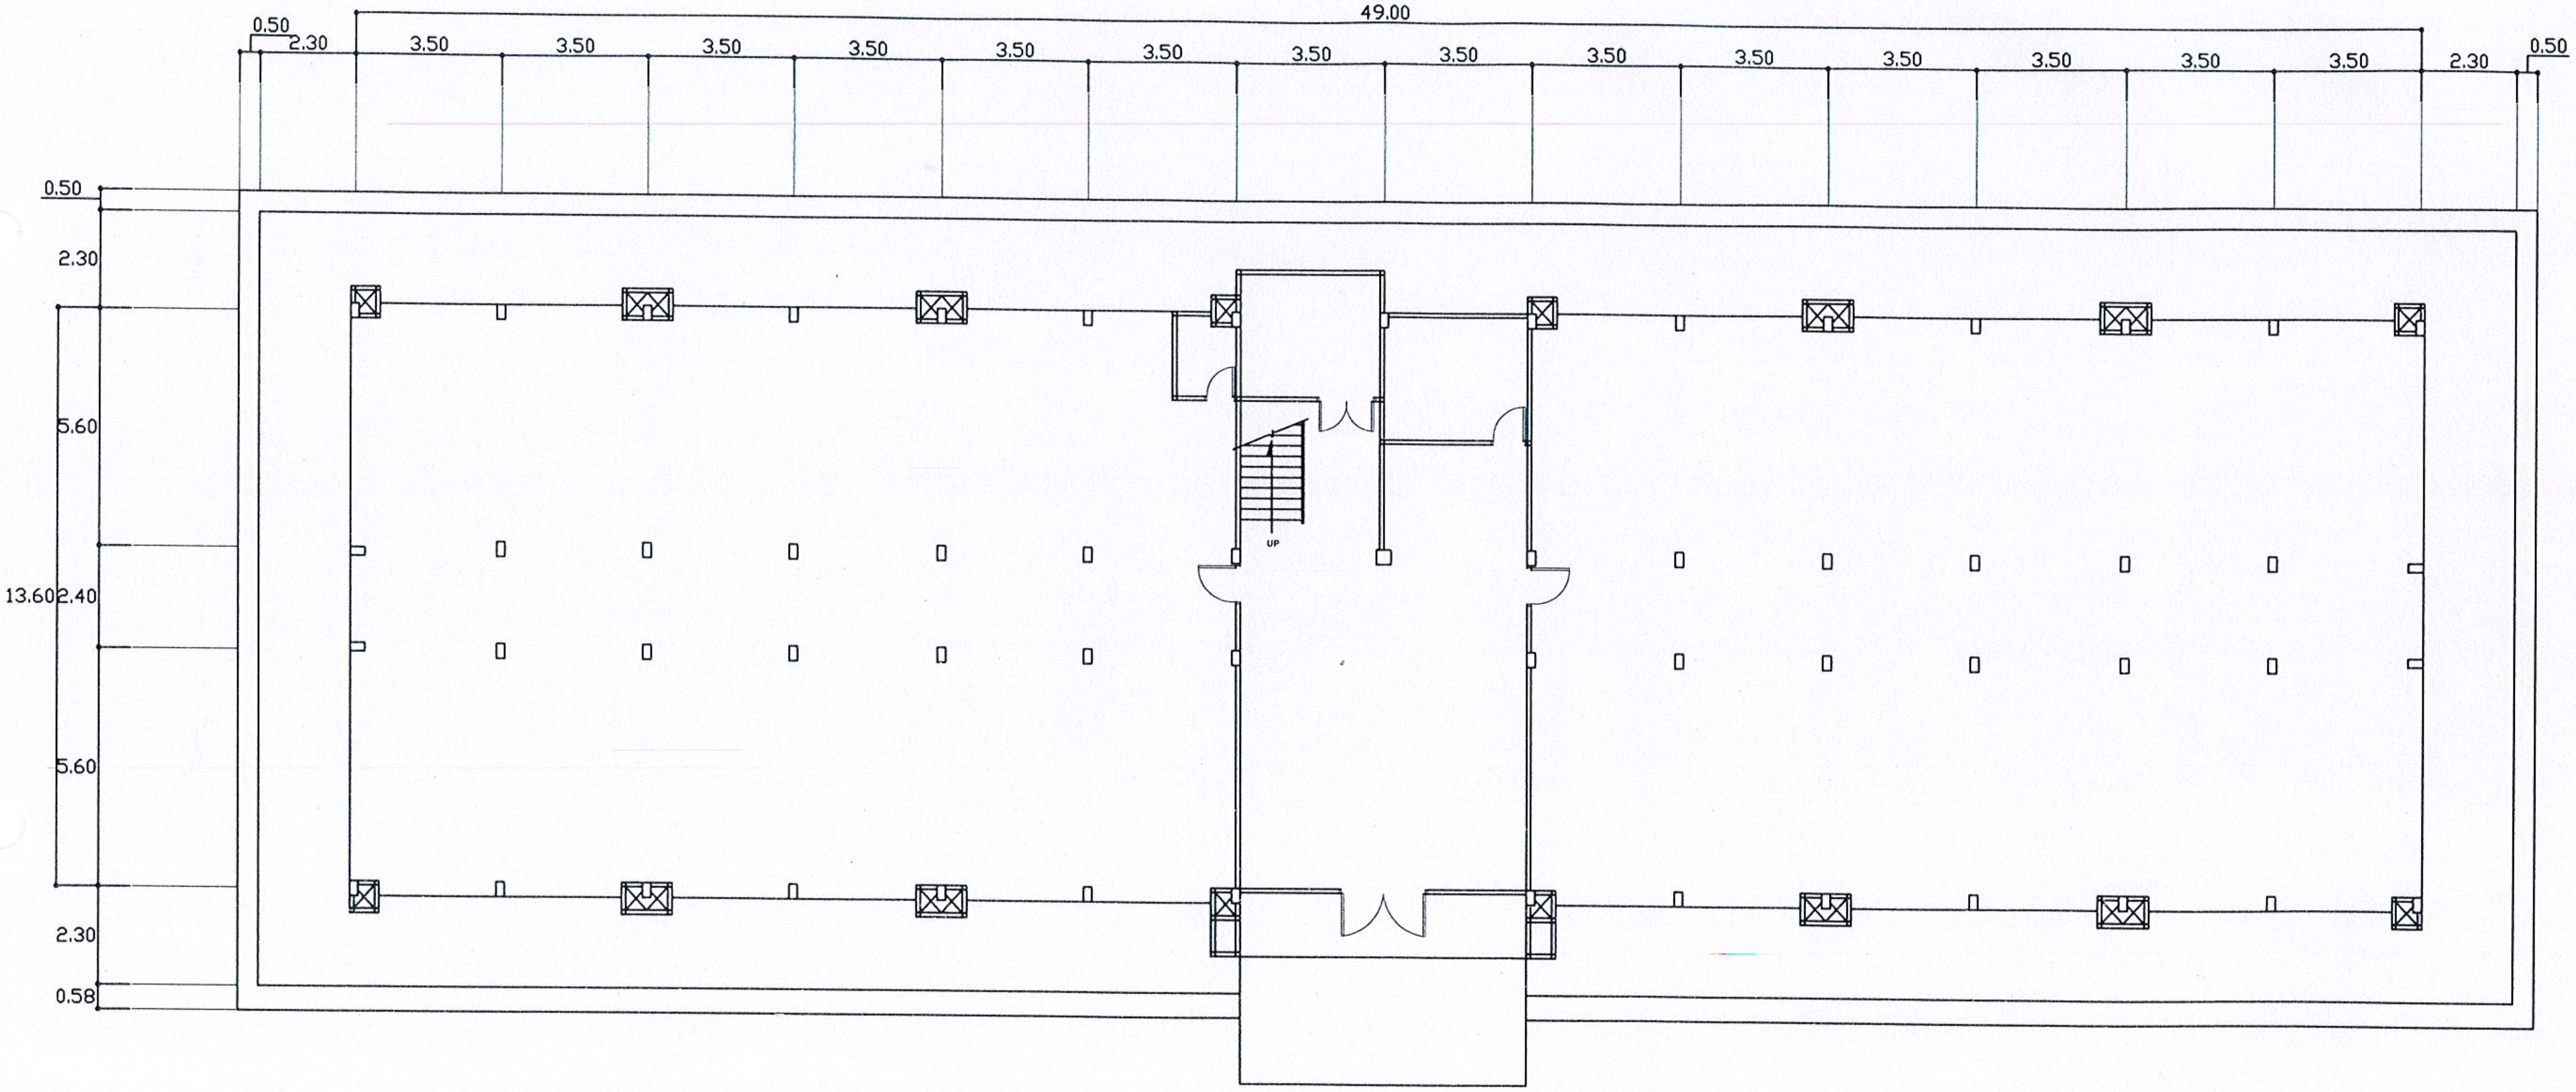

แปลนพื้นชั้น 1
SCALE 1:175

มหาวิทยาลัยราชภัฏอุตรดิตถ์
UTTARADIT RAJABHAT UNIVERSITY

ฝ่ายโยธาและสถาปัตยกรรม
PUBLIC WORKS AND ARCHITECTURE

โครงการก่อสร้าง :
ปรับปรุงหอพักนักศึกษา

สถานที่ก่อสร้าง :
มหาวิทยาลัยราชภัฏอุตรดิตถ์

อธิการบดี :
รศ.ดร.สุภาวิณี สัตยาภรณ์

สถาปนิก :
นส.เพ็ญประภา มนแพวงศานนท์

วิศวกรโยธา :
นายวรพล สุทธพินทุ สย.13871
Worapol

วิศวกรไฟฟ้า :

หัวหน้าฝ่ายโยธาและสถาปัตยกรรม :
นส.เพ็ญประภา มนแพวงศานนท์

ตรวจแบบ :
ดร.พุทธดี อุบลศุข

เขียนแบบ :
นส.กรรณิการ์ สุจริตจันทร์

หมายเหตุ :

แบบแสดง :
แปลนพื้นชั้น 1
หอพัก 15

มาตราส่วน :	หน่วยวัด :
1 : 175	เมตร (m.)

วันที่ : กรกฎาคม 2565

รายการแก้ไข

ครั้งที่	วัน/เดือน/ปี	รายการ

แบบแผ่นที่	จำนวนแผ่น
25	28

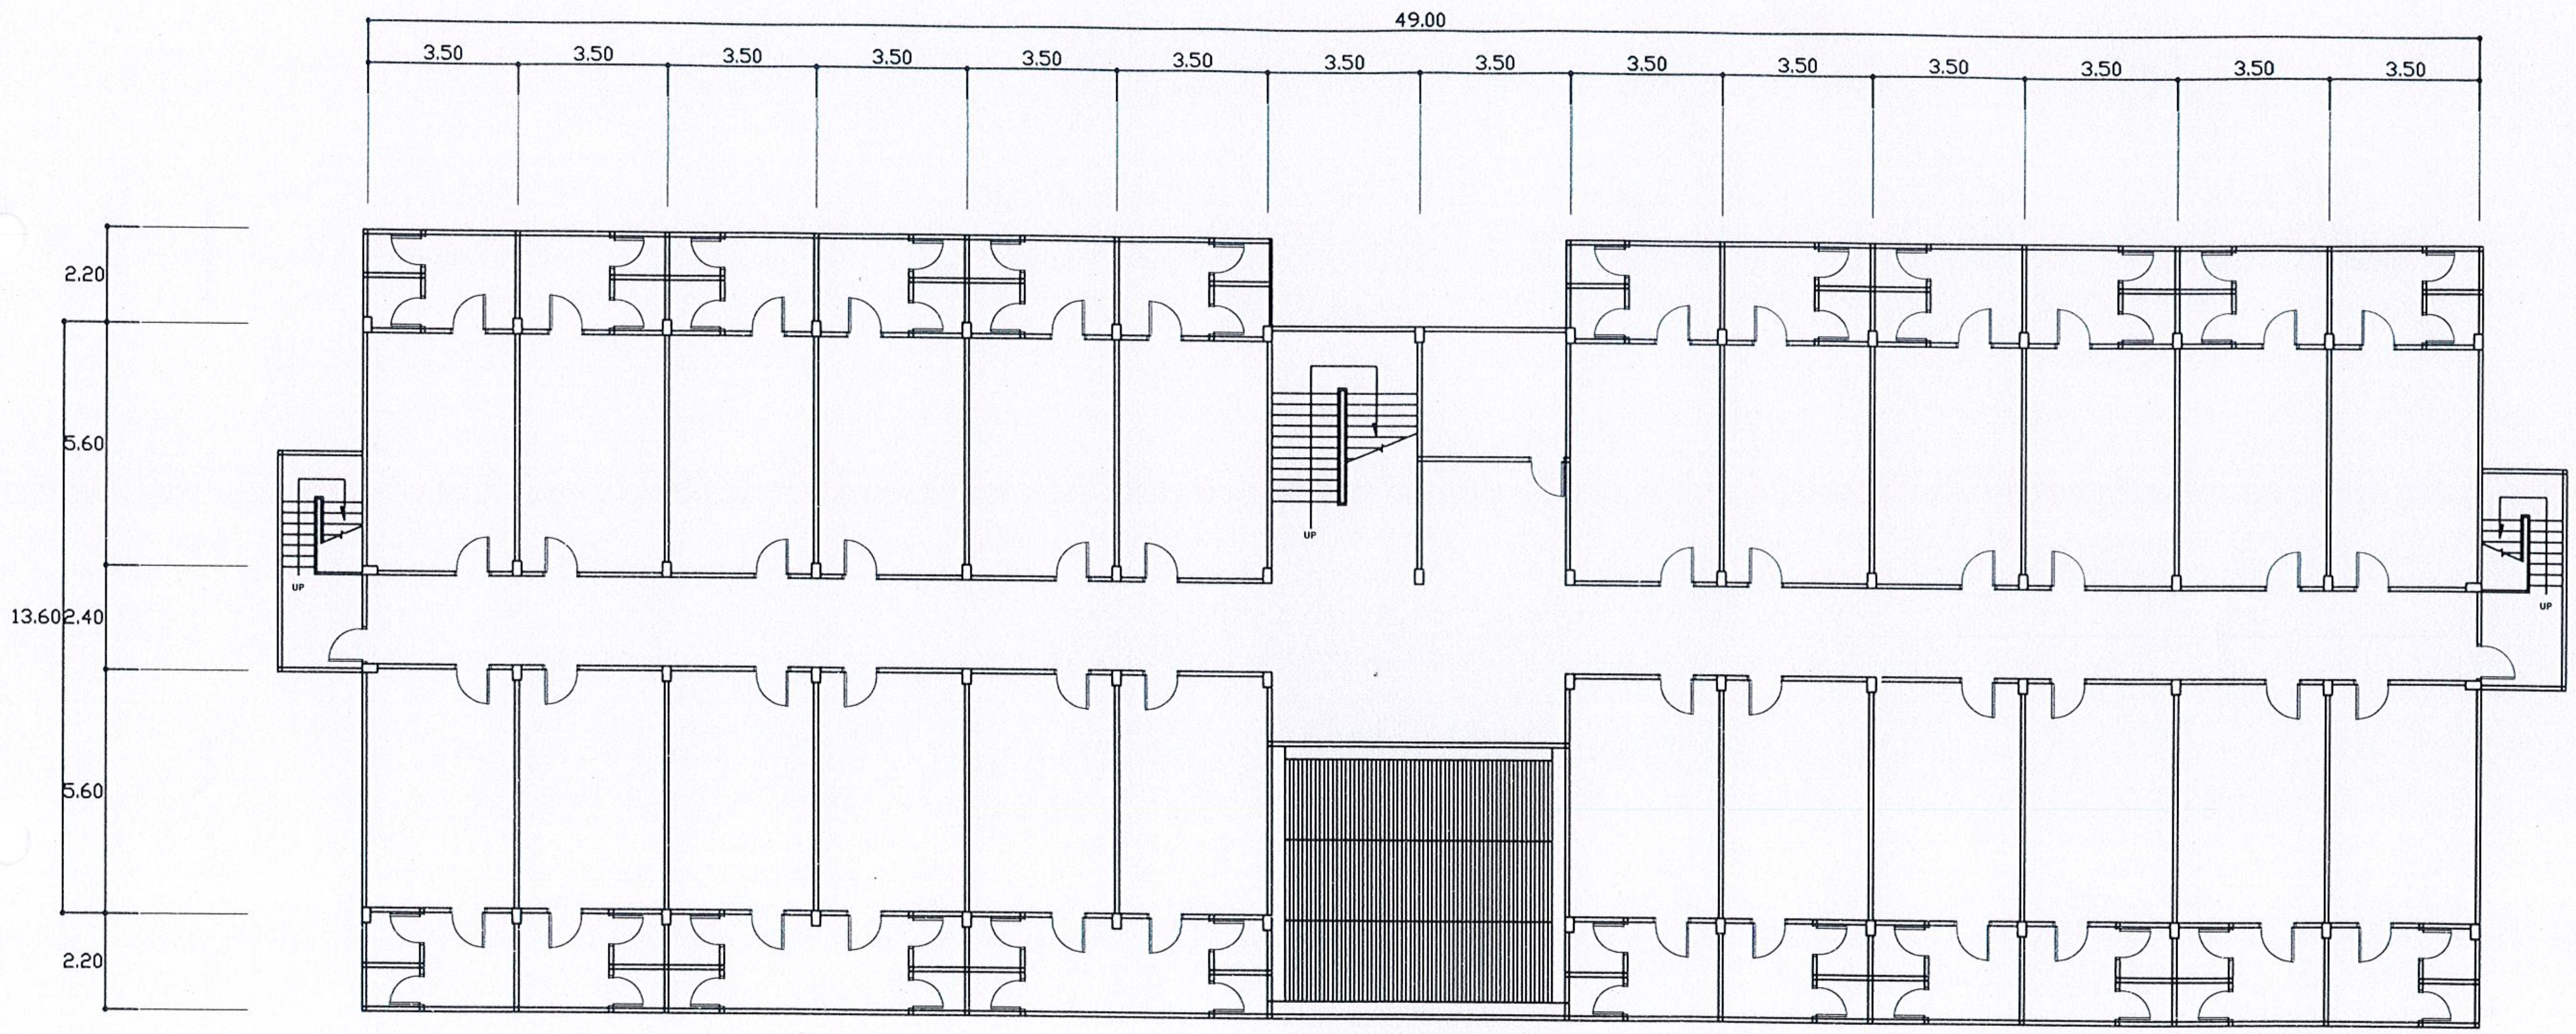

แปลนพื้นชั้น 2
SCALE 1:175

มหาวิทยาลัยราชภัฏอุตรดิตถ์
UTTARADIT RAJABHAT UNIVERSITY

ฝ่ายโยธาและสถาปัตยกรรม
PUBLIC WORKS AND ARCHITECTURE

โครงการก่อสร้าง :
ปรับปรุงหอพักนักศึกษา

สถานที่ก่อสร้าง :
มหาวิทยาลัยราชภัฏอุตรดิตถ์

อธิการบดี :
รศ.ดร.สุภาวิณี สัตยาภรณ์

สถาปนิก :

วิศวกรโยธา :
นายวรพล สุทธพินทุ
สย.13871

วิศวกรไฟฟ้า :

หัวหน้าฝ่ายโยธาและสถาปัตยกรรม :
นส.เพ็ญประภา มนแพวงศานนท์

ตรวจแบบ :
ดร.พุทธดี อุบลศุข

เขียนแบบ :
นส.กรรณิการ์ สุจริตจันทร์

หมายเหตุ :

แบบแสดง :
แปลนพื้นชั้น 2
หอพัก 15

มาตราส่วน : 1 : 175	หน่วยวัด : เมตร (m.)
วันที่ : กรกฎาคม 2565	

รายการแก้ไข

ครั้งที่	วัน/เดือน/ปี	รายการ

แบบแผ่นที่	จำนวนแผ่น
26	28

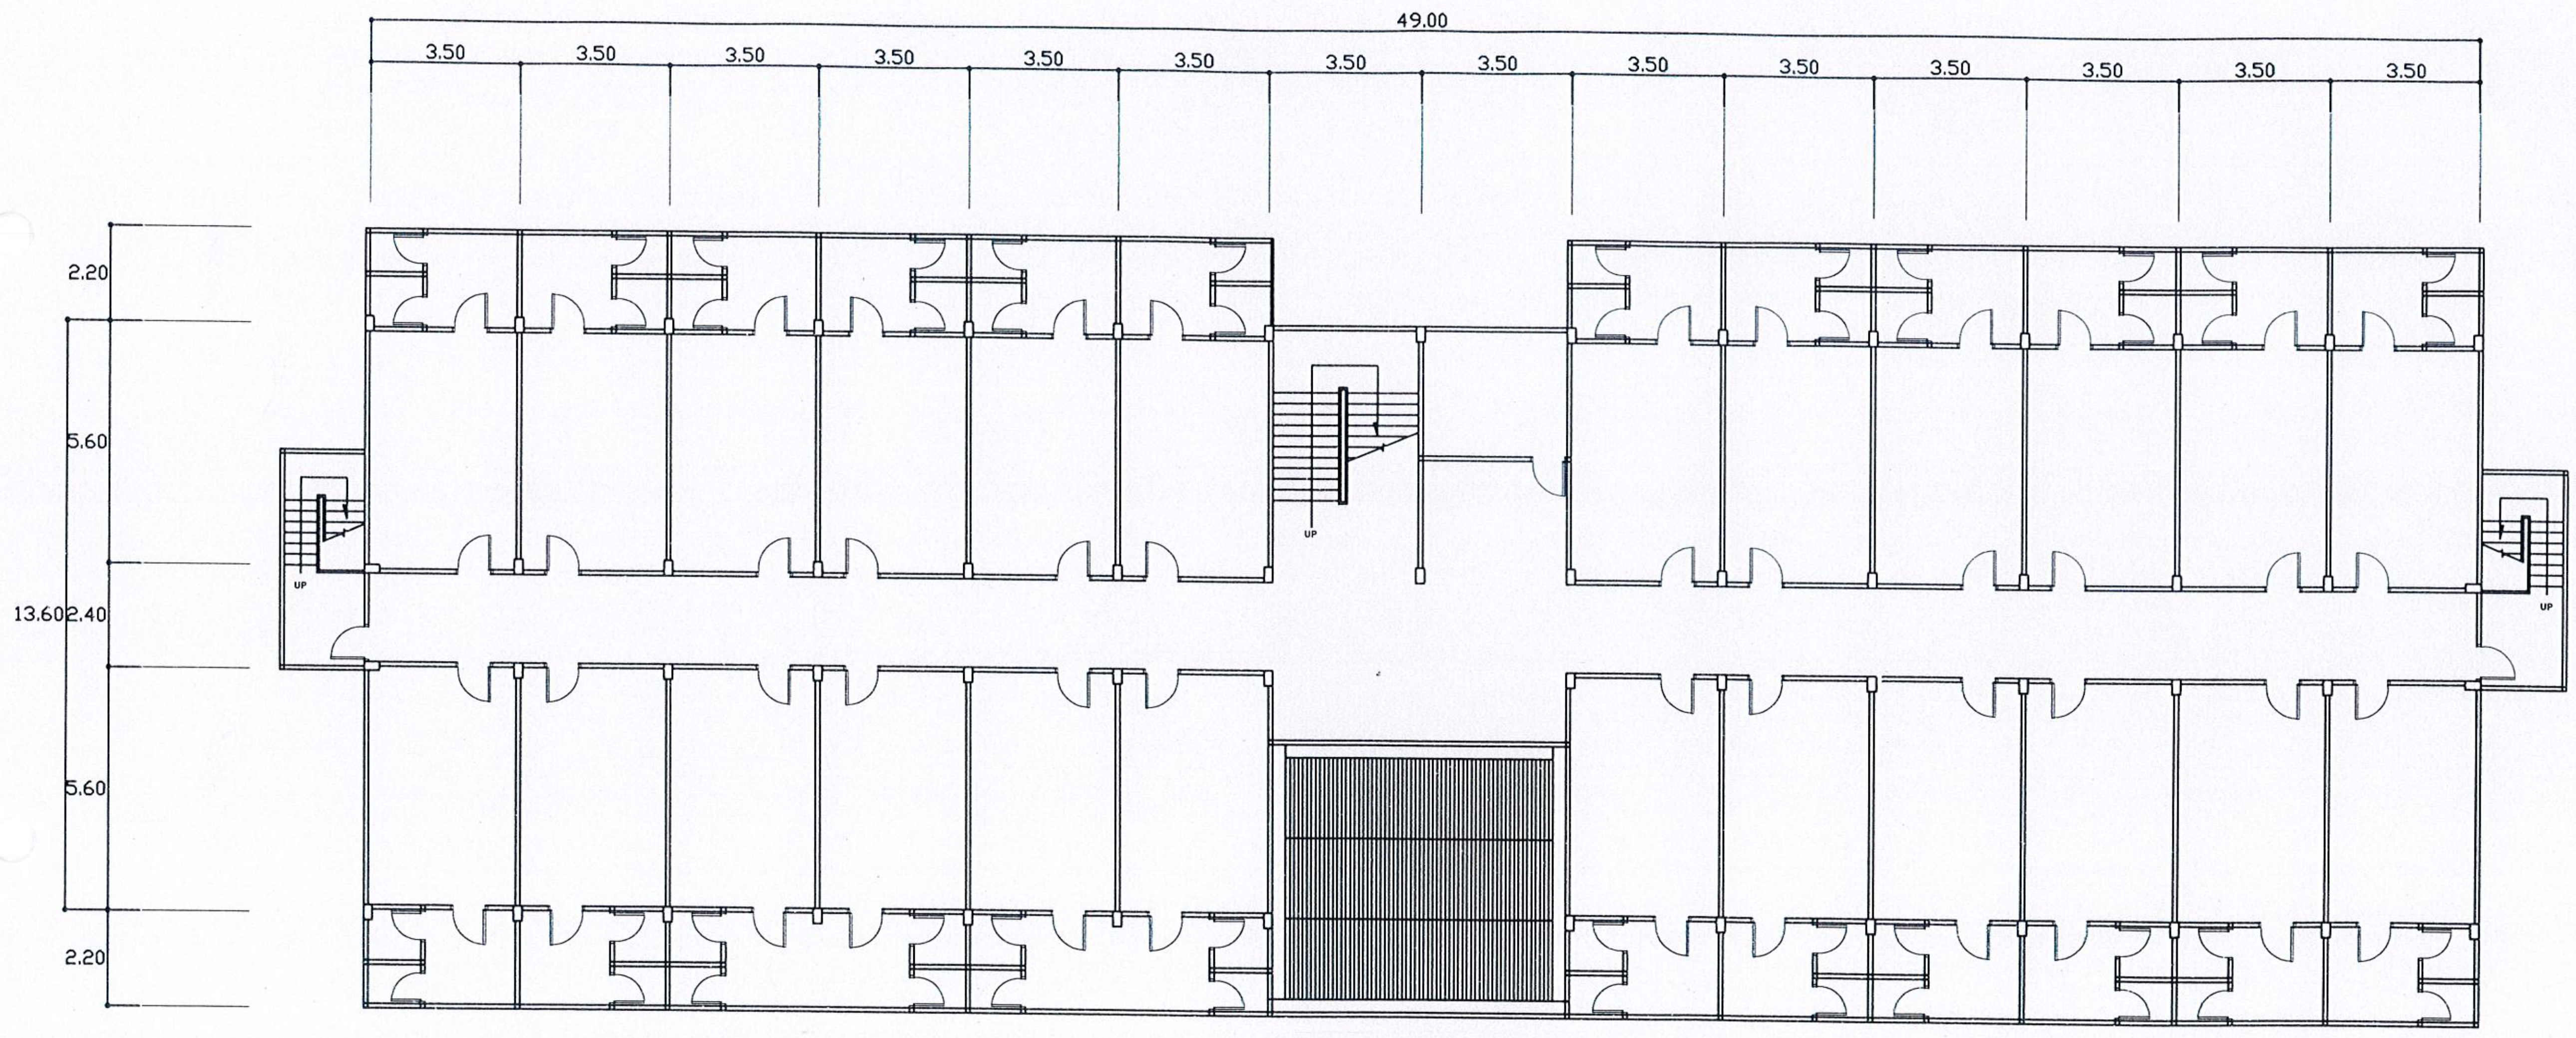

แปลนพื้นชั้น 3
SCALE 1:175

มหาวิทยาลัยราชภัฏอุตรดิตถ์
UTTARADIT RAJABHAT UNIVERSITY

ฝ่ายโยธาและสถาปัตยกรรม
PUBLIC WORKS AND ARCHITECTURE

โครงการก่อสร้าง :
ปรับปรุงหอพักนักศึกษา

สถานที่ก่อสร้าง :
มหาวิทยาลัยราชภัฏอุตรดิตถ์

อธิการบดี :
รศ.ดร.สุภาวิณี สัตยาภรณ์

สถาปนิก :
นส.เพ็ญประภา มนแพวงศานนท์

วิศวกรโยธา :
นายวรพล สุทธพินทุ
สย.13871

วิศวกรไฟฟ้า :

หัวหน้าฝ่ายโยธาและสถาปัตยกรรม :
นส.เพ็ญประภา มนแพวงศานนท์

ตรวจแบบ :
ดร.พุทธดี อุบลศุข

เขียนแบบ :
นส.กรรณิการ์ สุจริตจันทร์

หมายเหตุ :

แบบแสดง :
แปลนพื้นชั้น 3
หอพัก 15

มาตราส่วน : 1 : 175	หน่วยวัด : เมตร (m.)

วันที่ : กรกฎาคม 2555

รายการแก้ไข

ครั้งที่	วัน/เดือน/ปี	รายการ

แบบแผ่นที่	จำนวนแผ่น
27	28

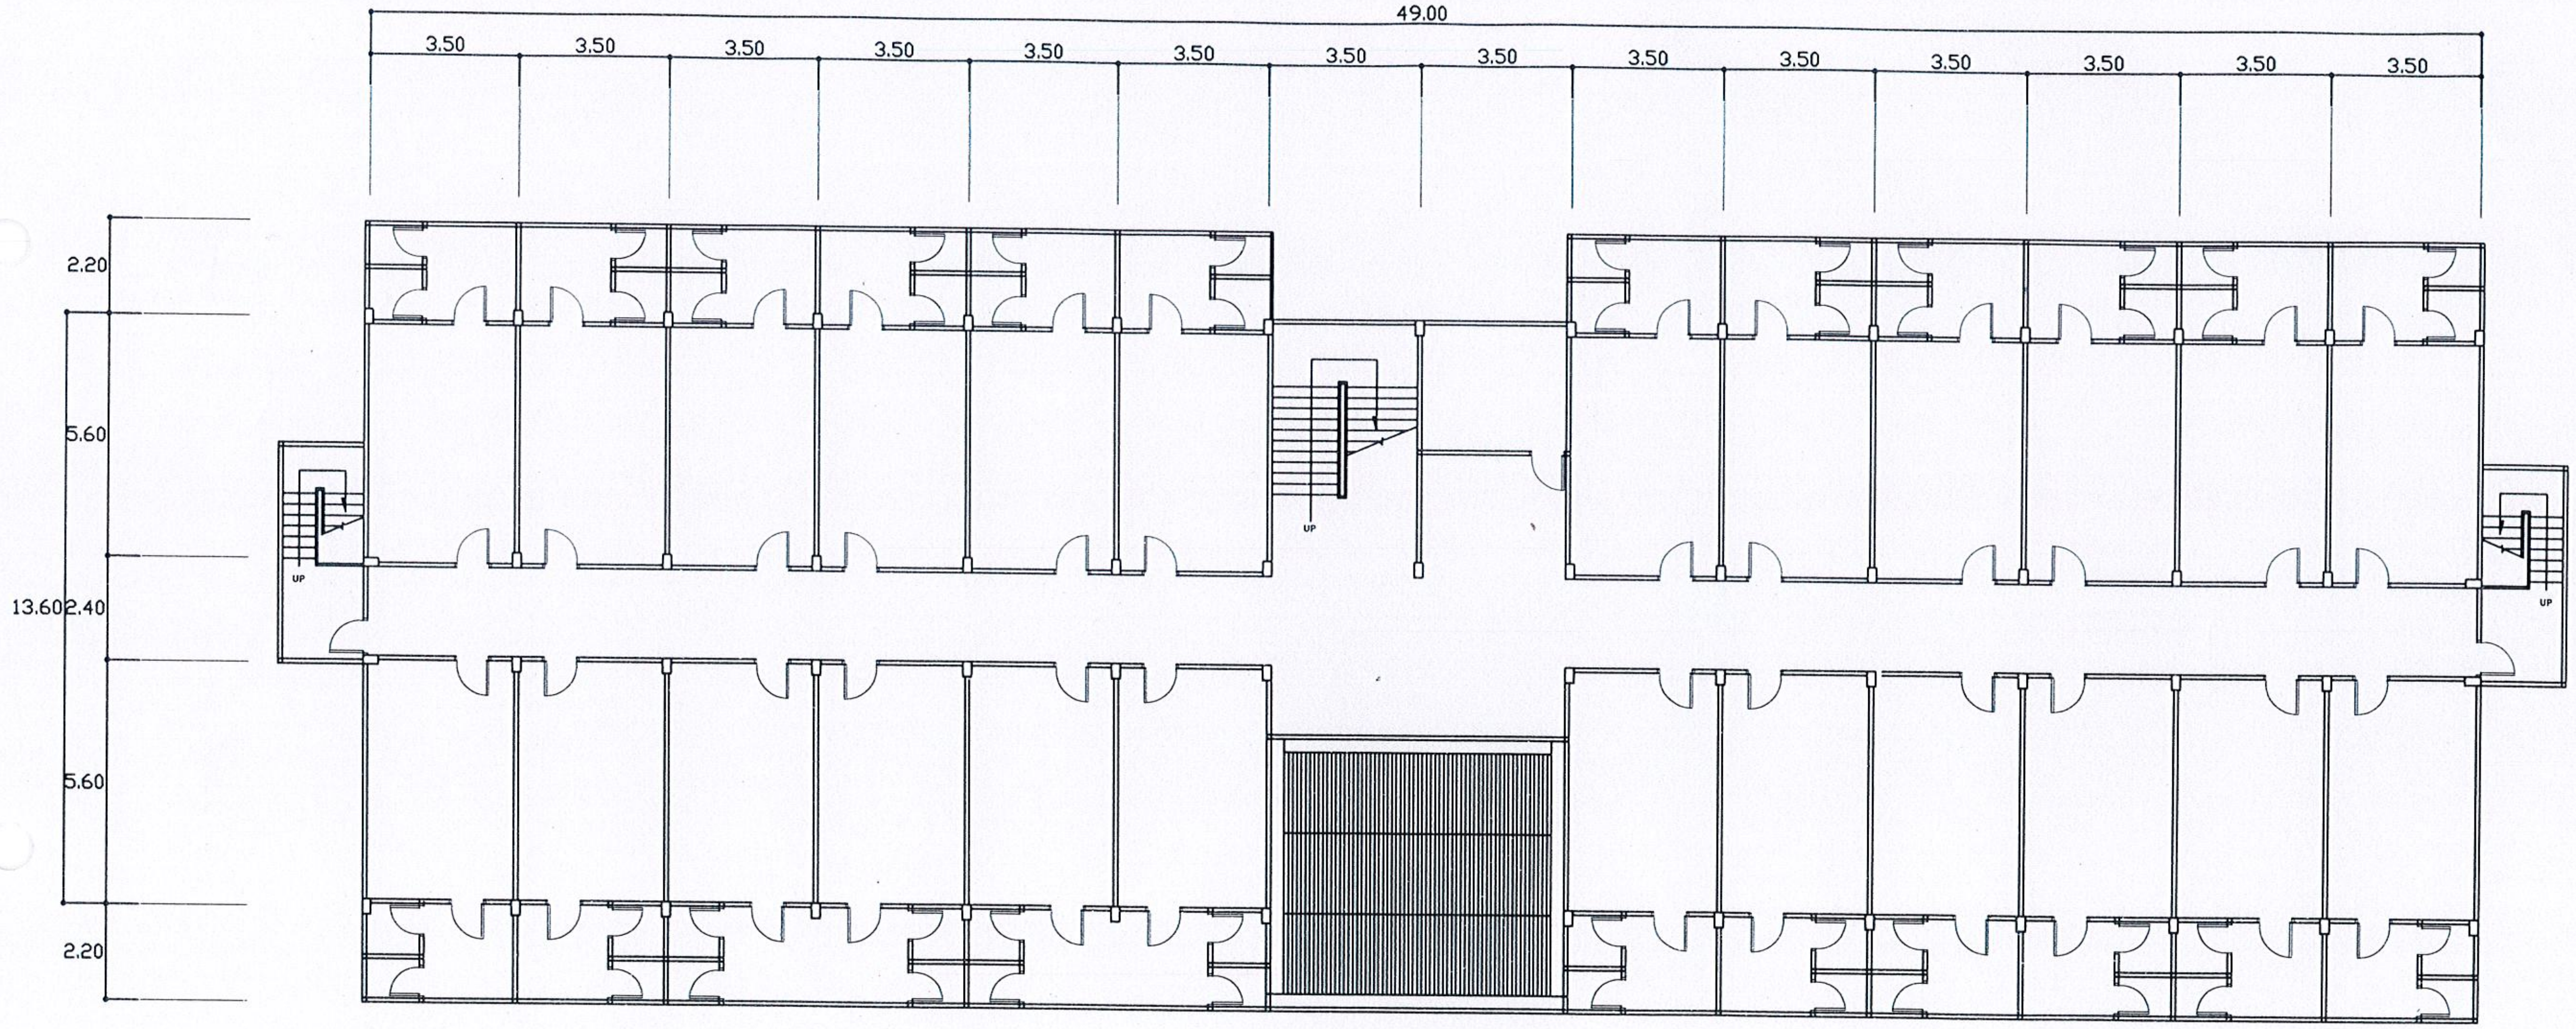

แปลนพื้นชั้น 4
SCALE 1:175

มหาวิทยาลัยราชภัฏอุตรดิตถ์
UTTARADIT RAJABHAT UNIVERSITY

ฝ่ายโยธาและสถาปัตยกรรม
PUBLIC WORKS AND ARCHITECTURE

โครงการก่อสร้าง :
ปรับปรุงหอพักนักศึกษา

สถานที่ก่อสร้าง :
มหาวิทยาลัยราชภัฏอุตรดิตถ์

อธิการบดี :
รศ.ดร.สุภาวิณี สัตยาภรณ์

สถาปนิก :
นส.เพ็ญประภา มนแพวงศานนท์

วิศวกรโยธา :
นายวรพล สุทธพินทุ
สย.13871

วิศวกรไฟฟ้า :

หัวหน้าฝ่ายโยธาและสถาปัตยกรรม :
นส.เพ็ญประภา มนแพวงศานนท์

ตรวจแบบ :
ดร.พุทธดิ อุบลศุข

เขียนแบบ :
นส.กรรณิการ์ สุจริตจันทร์

หมายเหตุ :

แบบแสดง :
แปลนพื้นชั้น 4
หอพัก 15

มาตราส่วน : 1 : 175	หน่วยวัด : เมตร (m.)
วันที่ : กรกฎาคม 2565	

รายการแก้ไข

ครั้งที่	วัน/เดือน/ปี	รายการ

แบบแผ่นที่	จำนวนแผ่น
28	28