



โครงการ

ปรับปรุงอาคารเรียนสาธิต

กลุ่มงานโยธาและสถาปัตยกรรม

สถานที่ก่อสร้าง

มหาวิทยาลัยราชภัฏอุดรดิตถ์

โครงการก่อสร้าง :  
ปรับปรุงอาคารเรียนลำดับที่

สถานที่ก่อสร้าง :  
มหาวิทยาลัยราชภัฏอุตรดิตถ์

อธิการบดี :  
จ.ดร.สุภาวิณี สัตยาภรณ์

สถาปนิก :  
น.ส.เพ็ญประภา มนแพงคานนท์  
ร.ก.12670

วิศวกรโยธา :  
นายพงศ์ศิริ ไชยฤทธิ์ ร.ก.43126

วิศวกรไฟฟ้า :  
นายประสิทธิ์ บุญหนอง ร.ก.5269  
นายอรรถพล ไชย

หัวหน้าฝ่ายโยธาและสถาปัตยกรรม :  
นางสาวเพ็ญประภา มนแพงคานนท์

ตรวจสอบ :  
ดร.เอกพิไลษฐ์ บรรจงเกลี้ยง  
ผู้ช่วยอธิการบดี

เขียนแบบ :  
นายพงศ์ศิริ ไชยฤทธิ์

หมายเหตุ :

แบบแสดง :  
ผังบริเวณ


มาตราส่วน : 1:500 หน่วยวัด : เมตร (m.)

วันที่ : 19 พฤษภาคม 2566

รายการแก้ไข

ครั้งที่	รับ/เดือน/ปี	รายการ

แบบแผนที่	จำนวนแผ่น
00/00	00

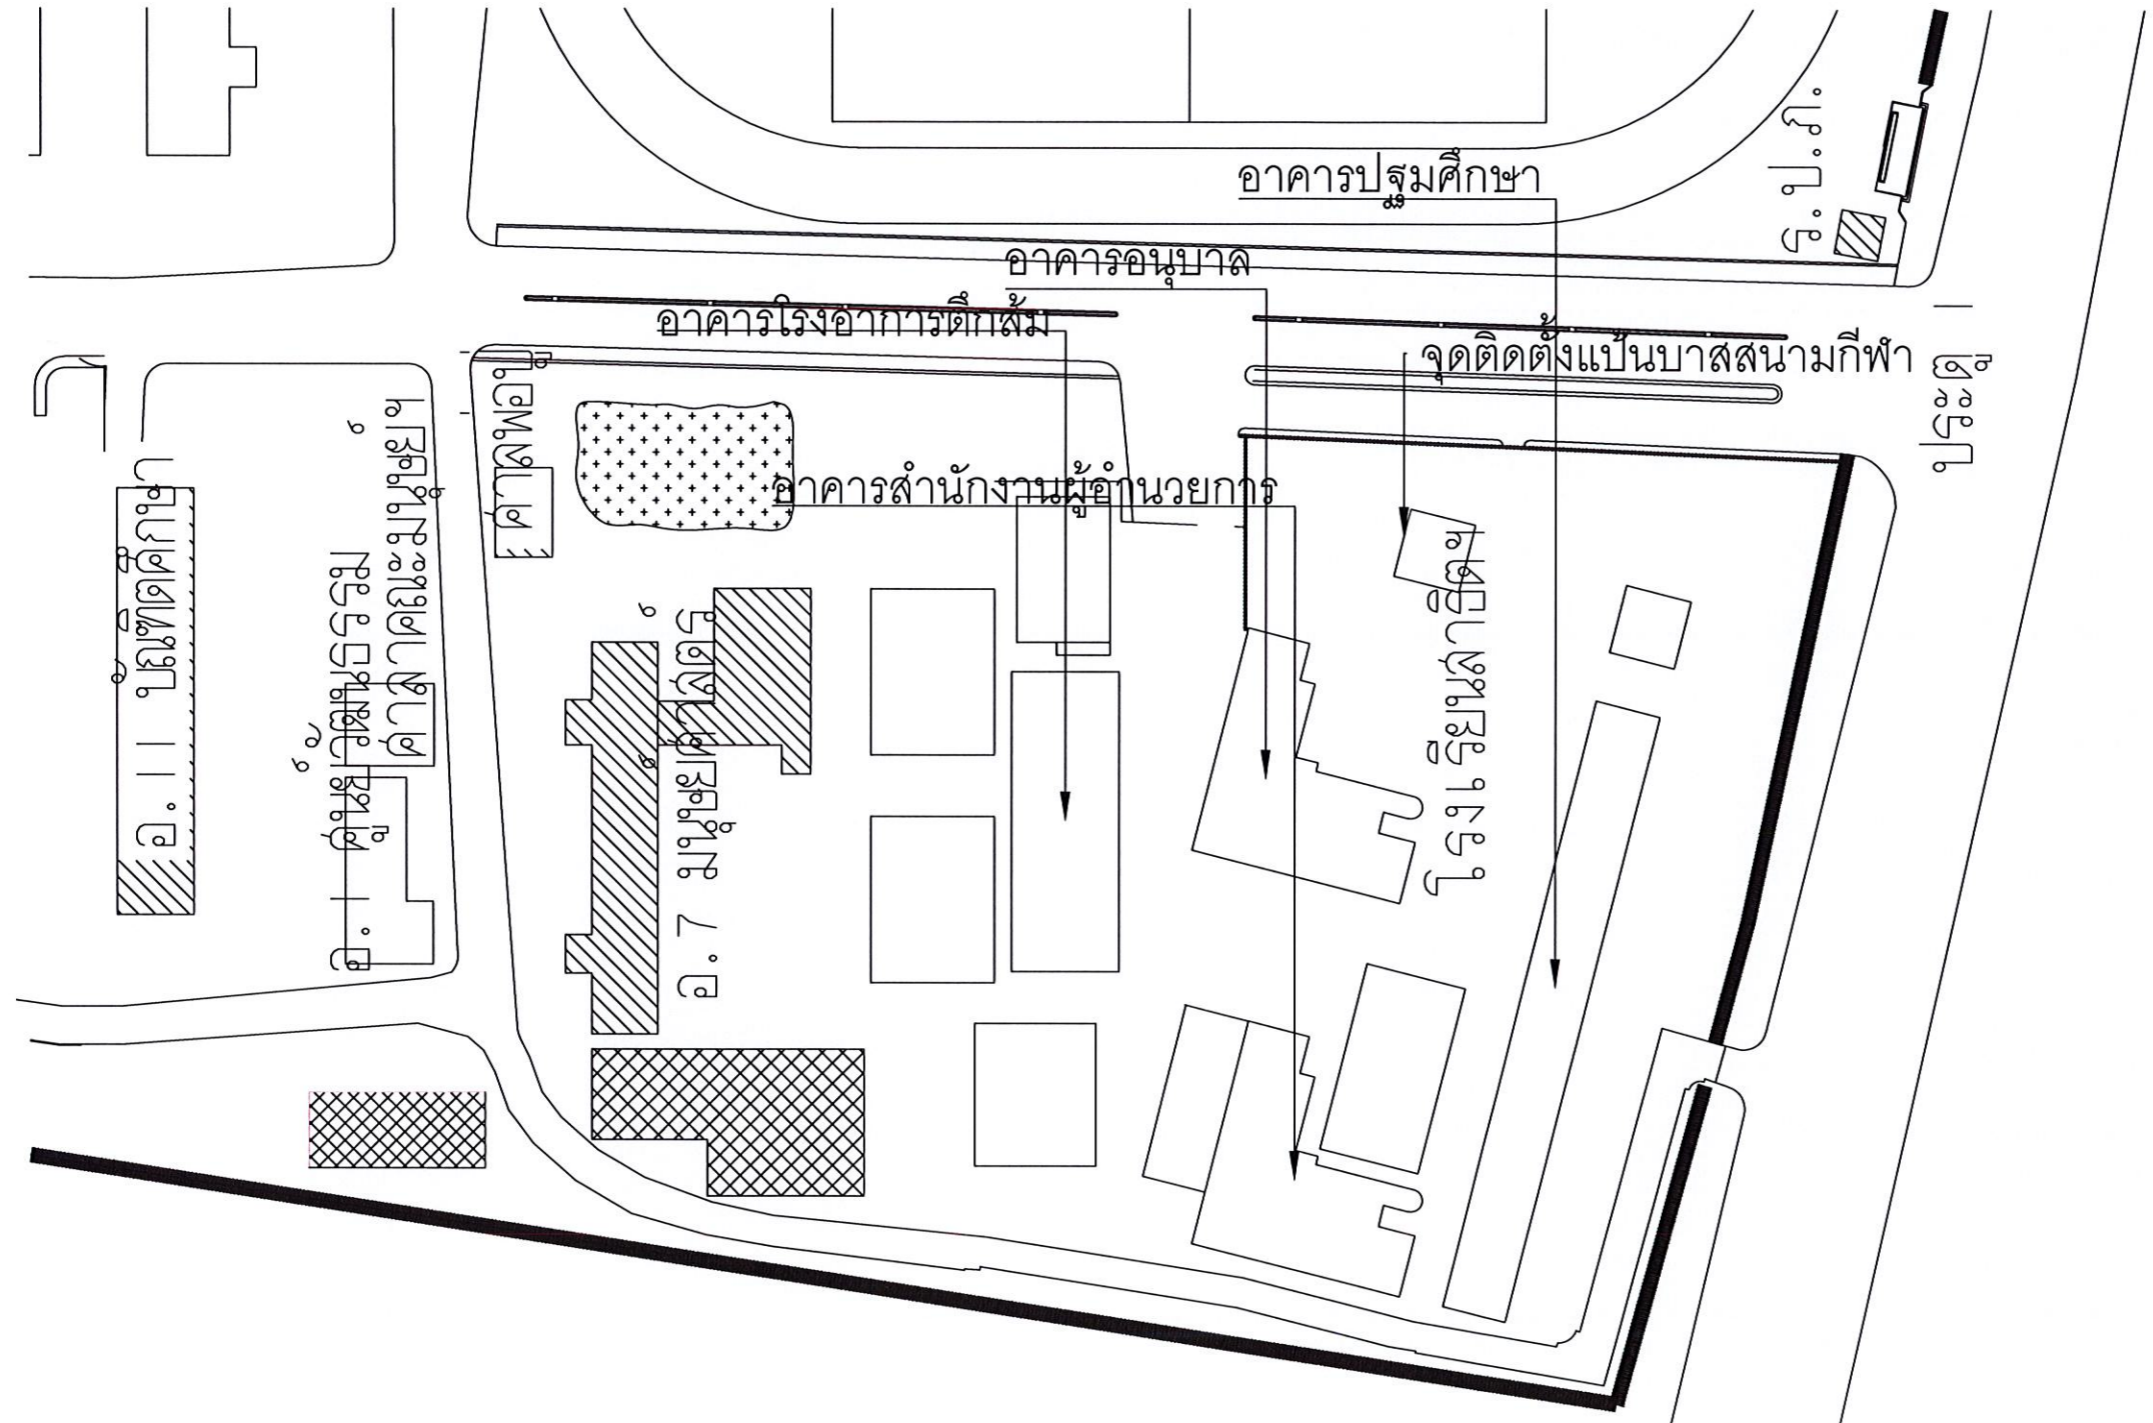

# อาคารที่ทำการปรับปรุง