





งานก่อสร้างฐานพระ
ตำบลด่านเขา อำเภอเมือง จังหวัดอุตรดิตถ์

งานโยธาและสถาปัตยกรรม


สถานที่ก่อสร้าง
มหาวิทยาลัยราชภัฏอุตรดิตถ์ ทุ่งกะโล่

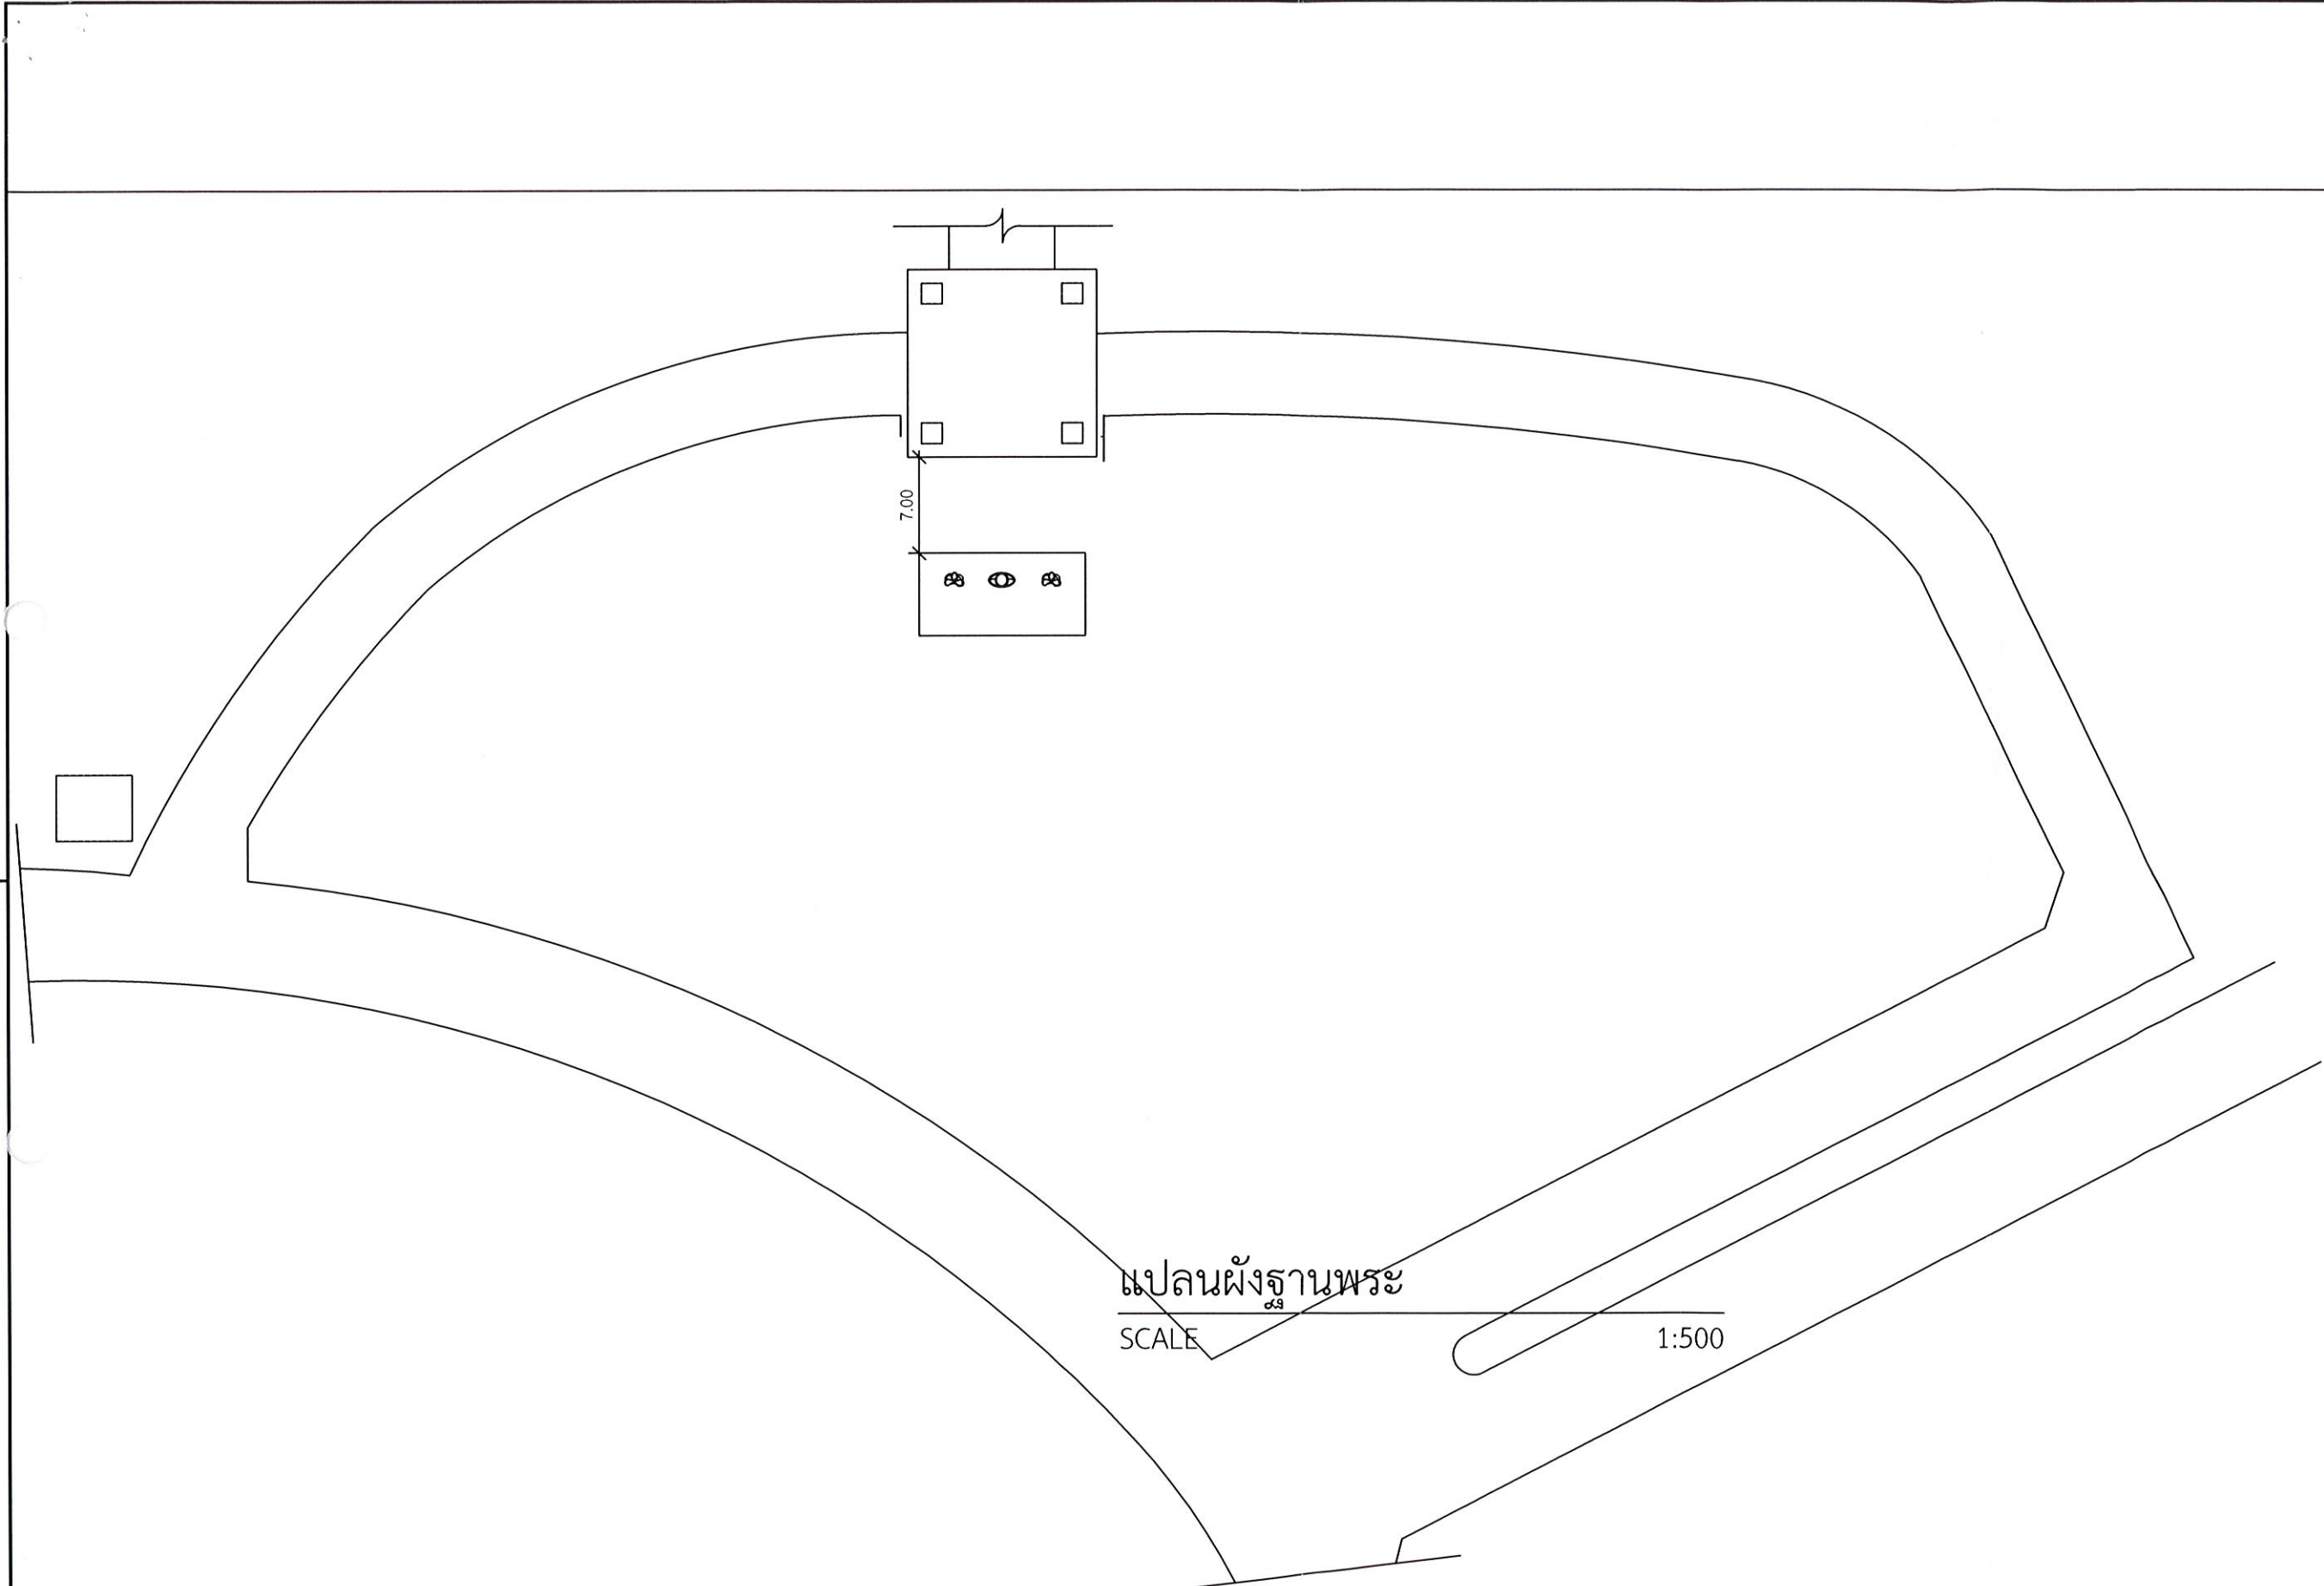

แปลนผังฐานพระ
SCALE 1:500

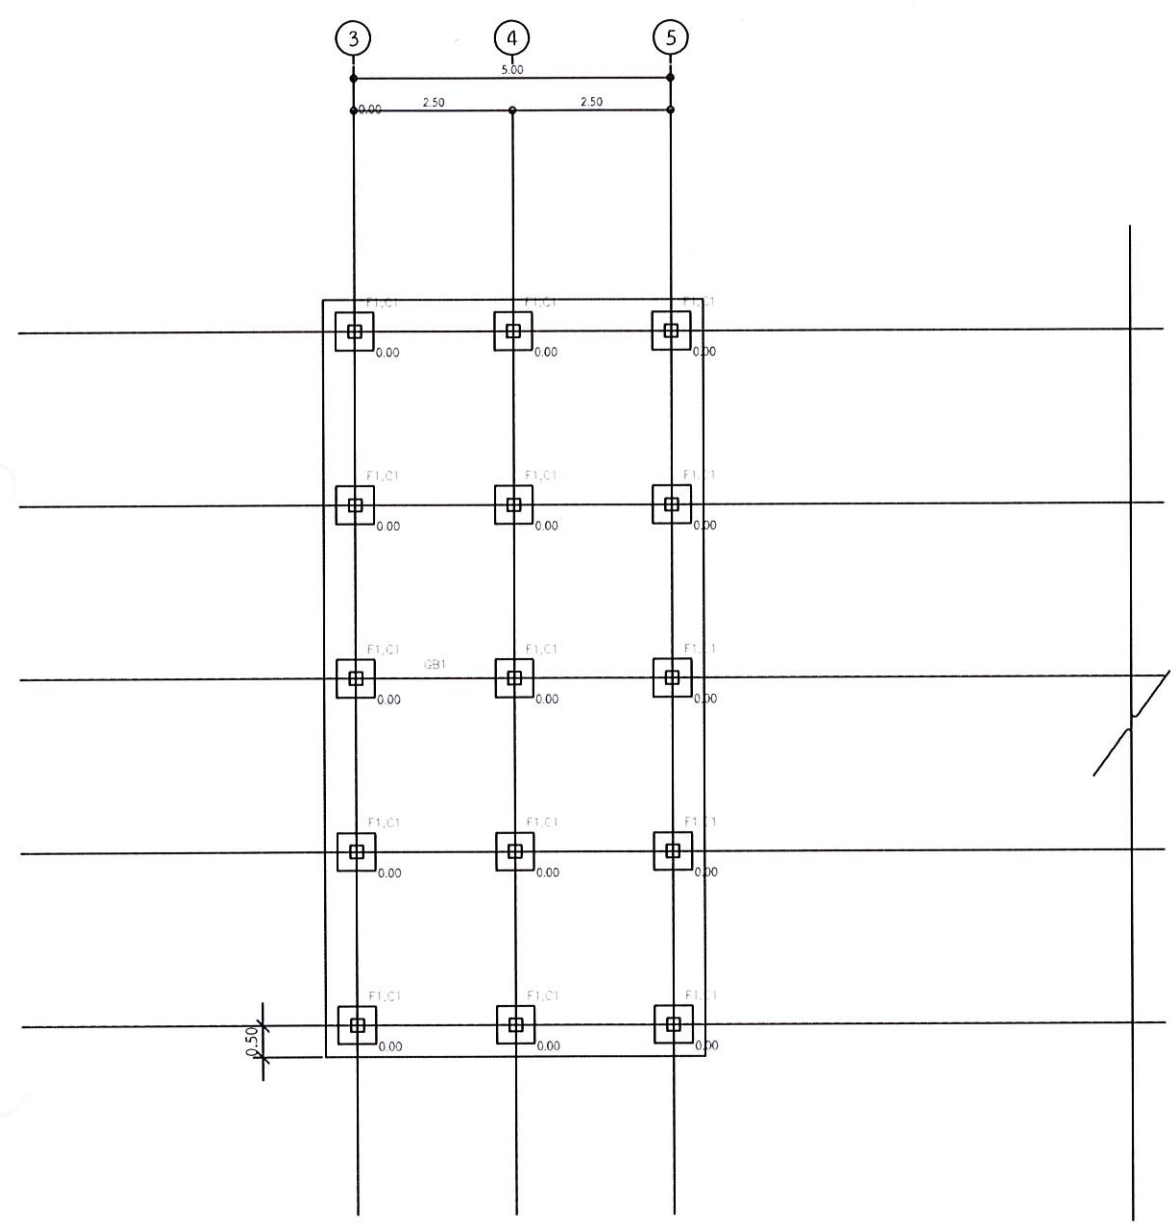

แปลนโครงสร้างฐานราก ฐานรองรับ
SCALE 1:75

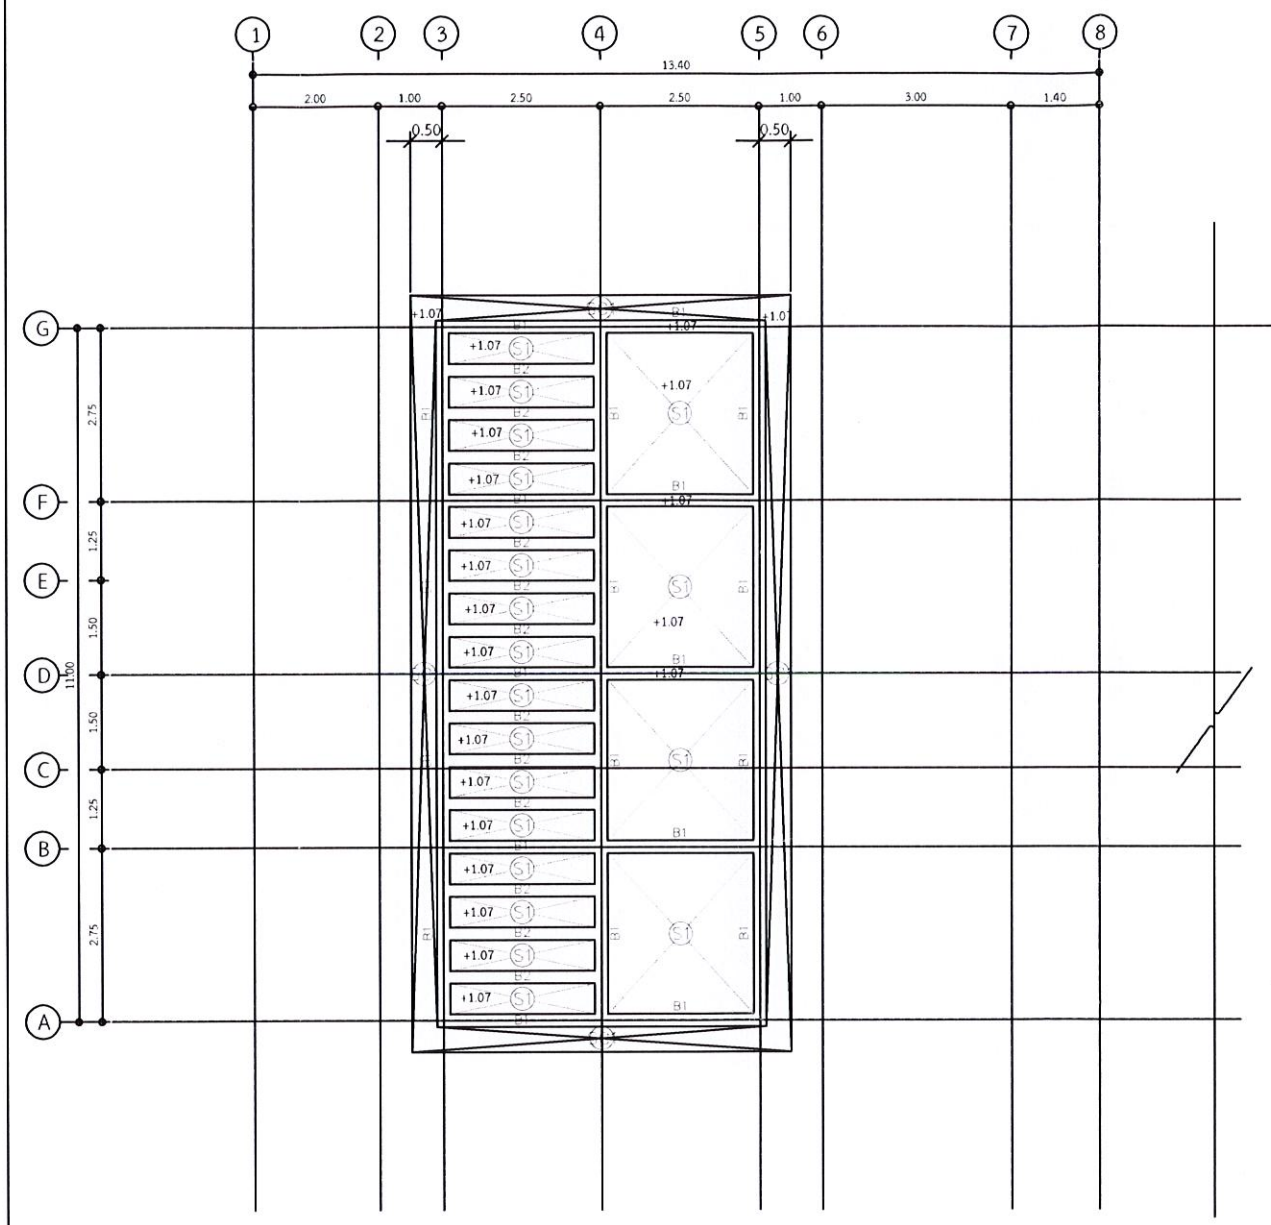

แปลนโครงสร้างคาน ฐานรองรับ
SCALE 1:75

NO.	END SPAN	MID. SPAN	CONT. SUPPORT	CANT. SUPPORT
B1				
B2				