


















DRAWING TITLE :
อาคารที่ปรึกษาโครงการ

REV.	DESCRIPTION	DATE

SCALE :
DATE :
DWG. NO. : SN-04 SHEET NO. 4 TOTAL 11

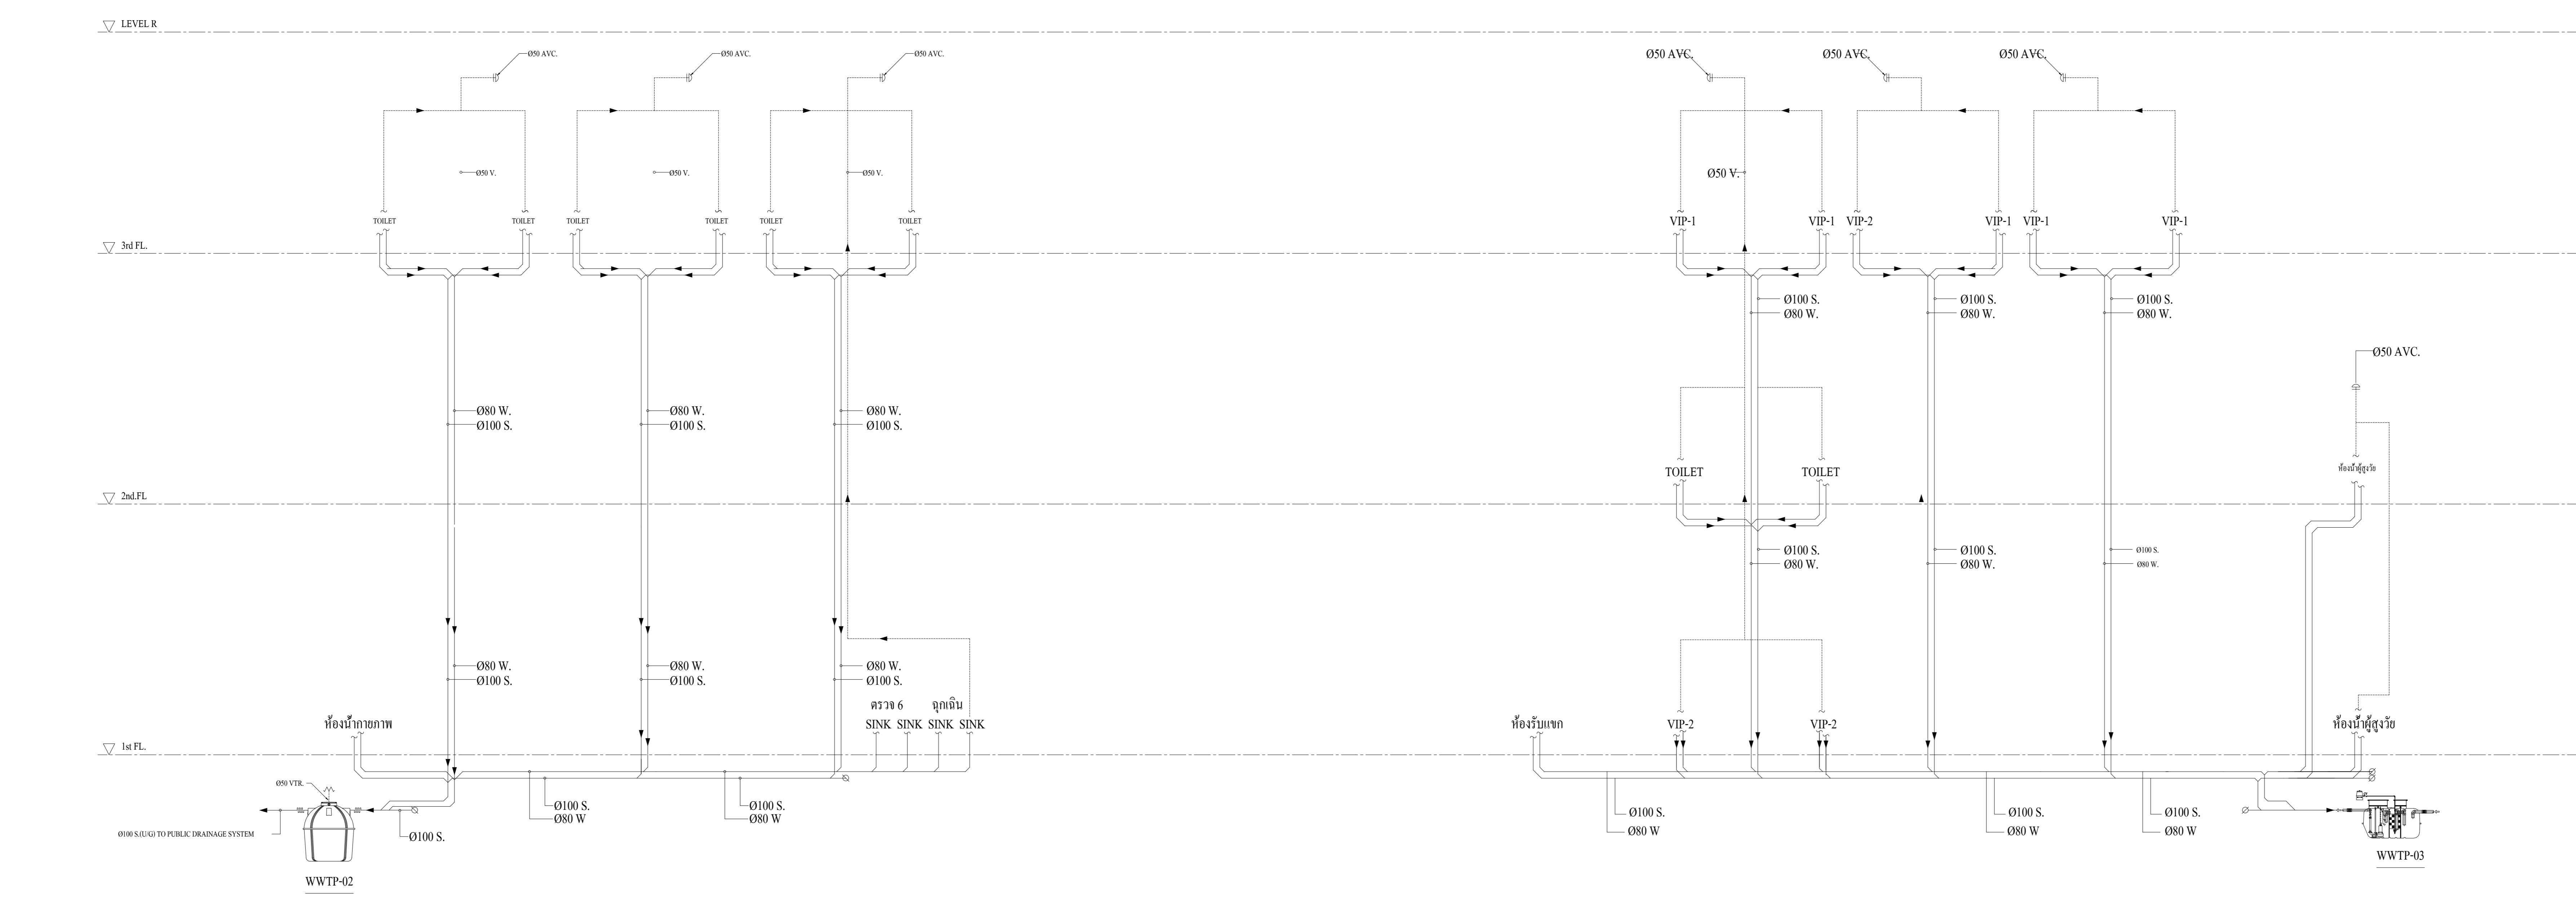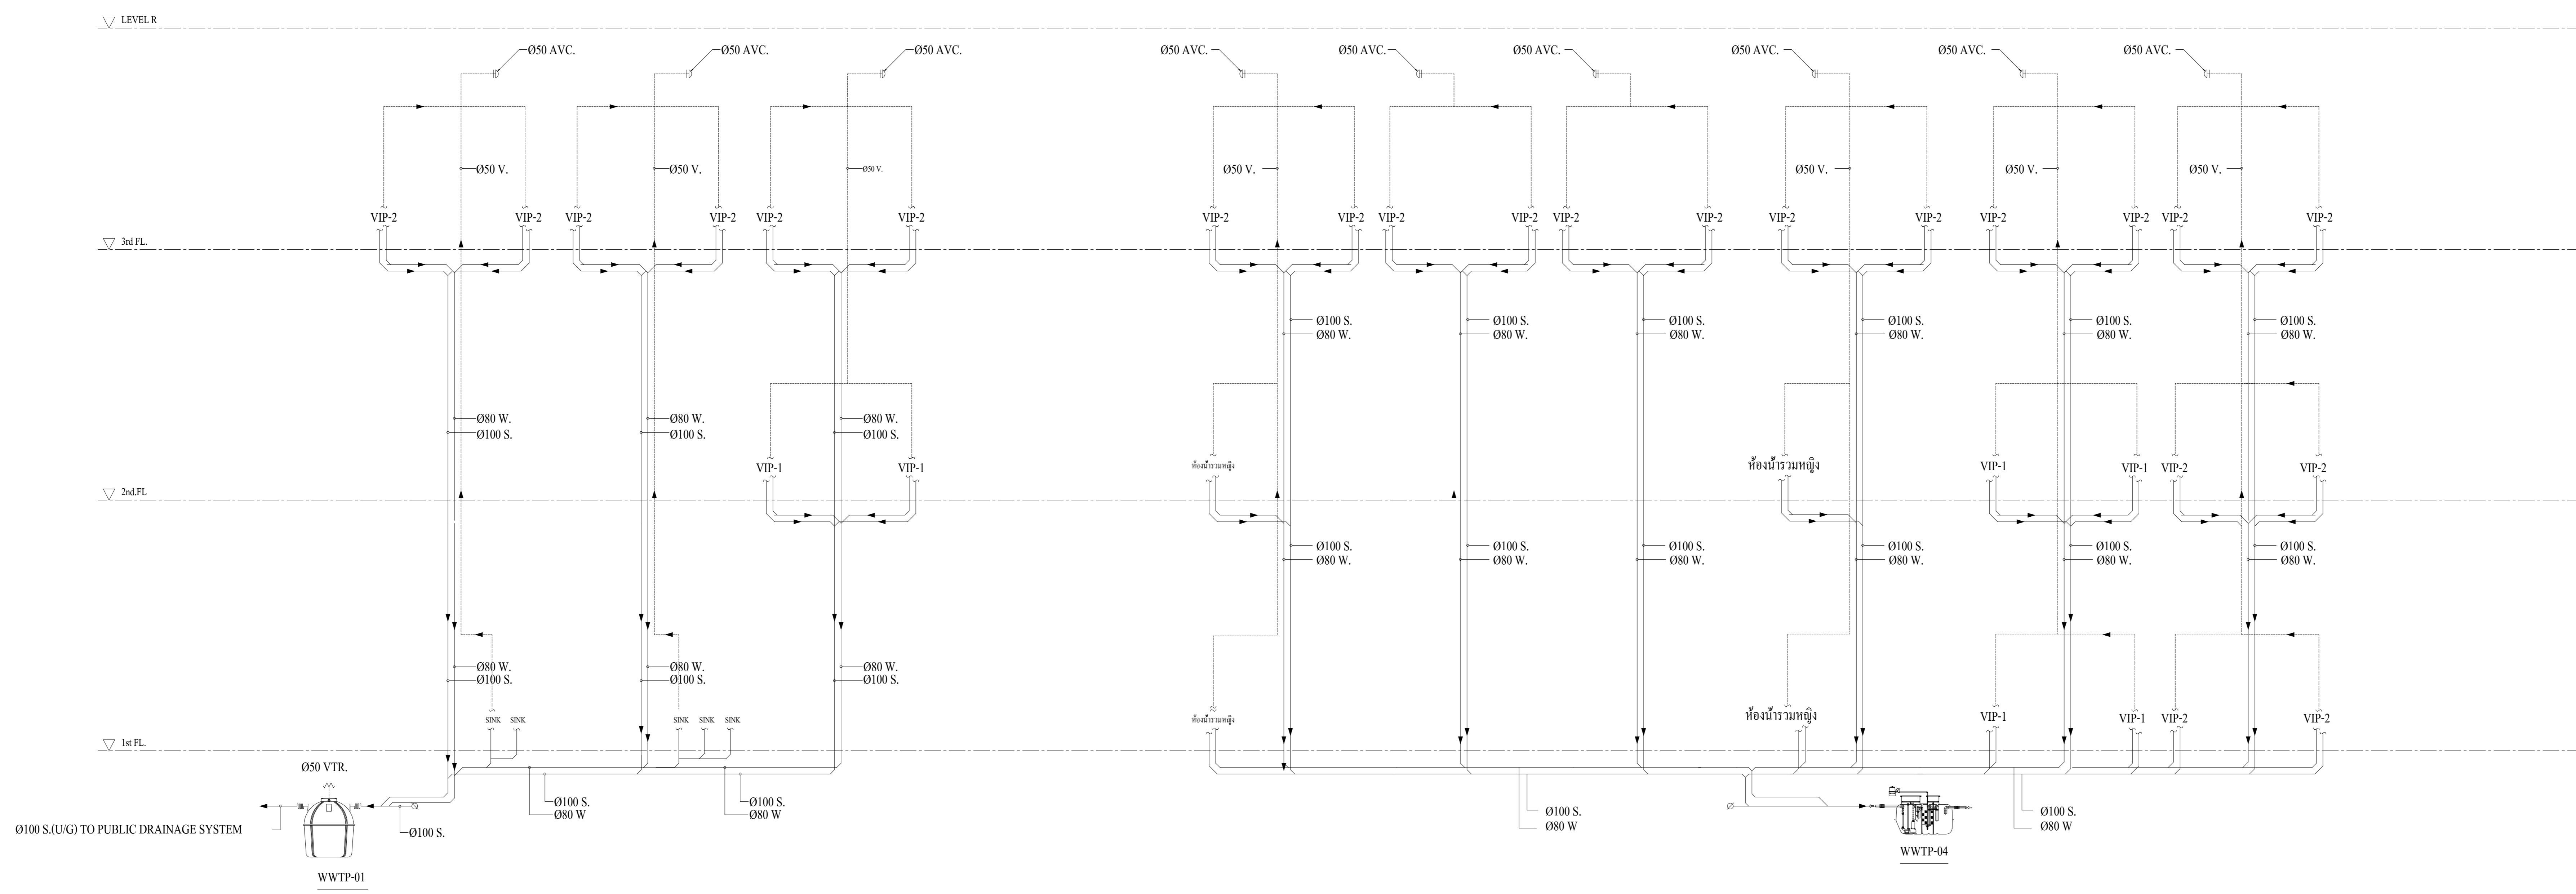











DRAWING TITLE :
ผังระบบน้ำประปา ชั้น 1


SCALE :
1:125


DWG. NO. :
SN-08

SHEET NO. :
8

TOTAL :
11

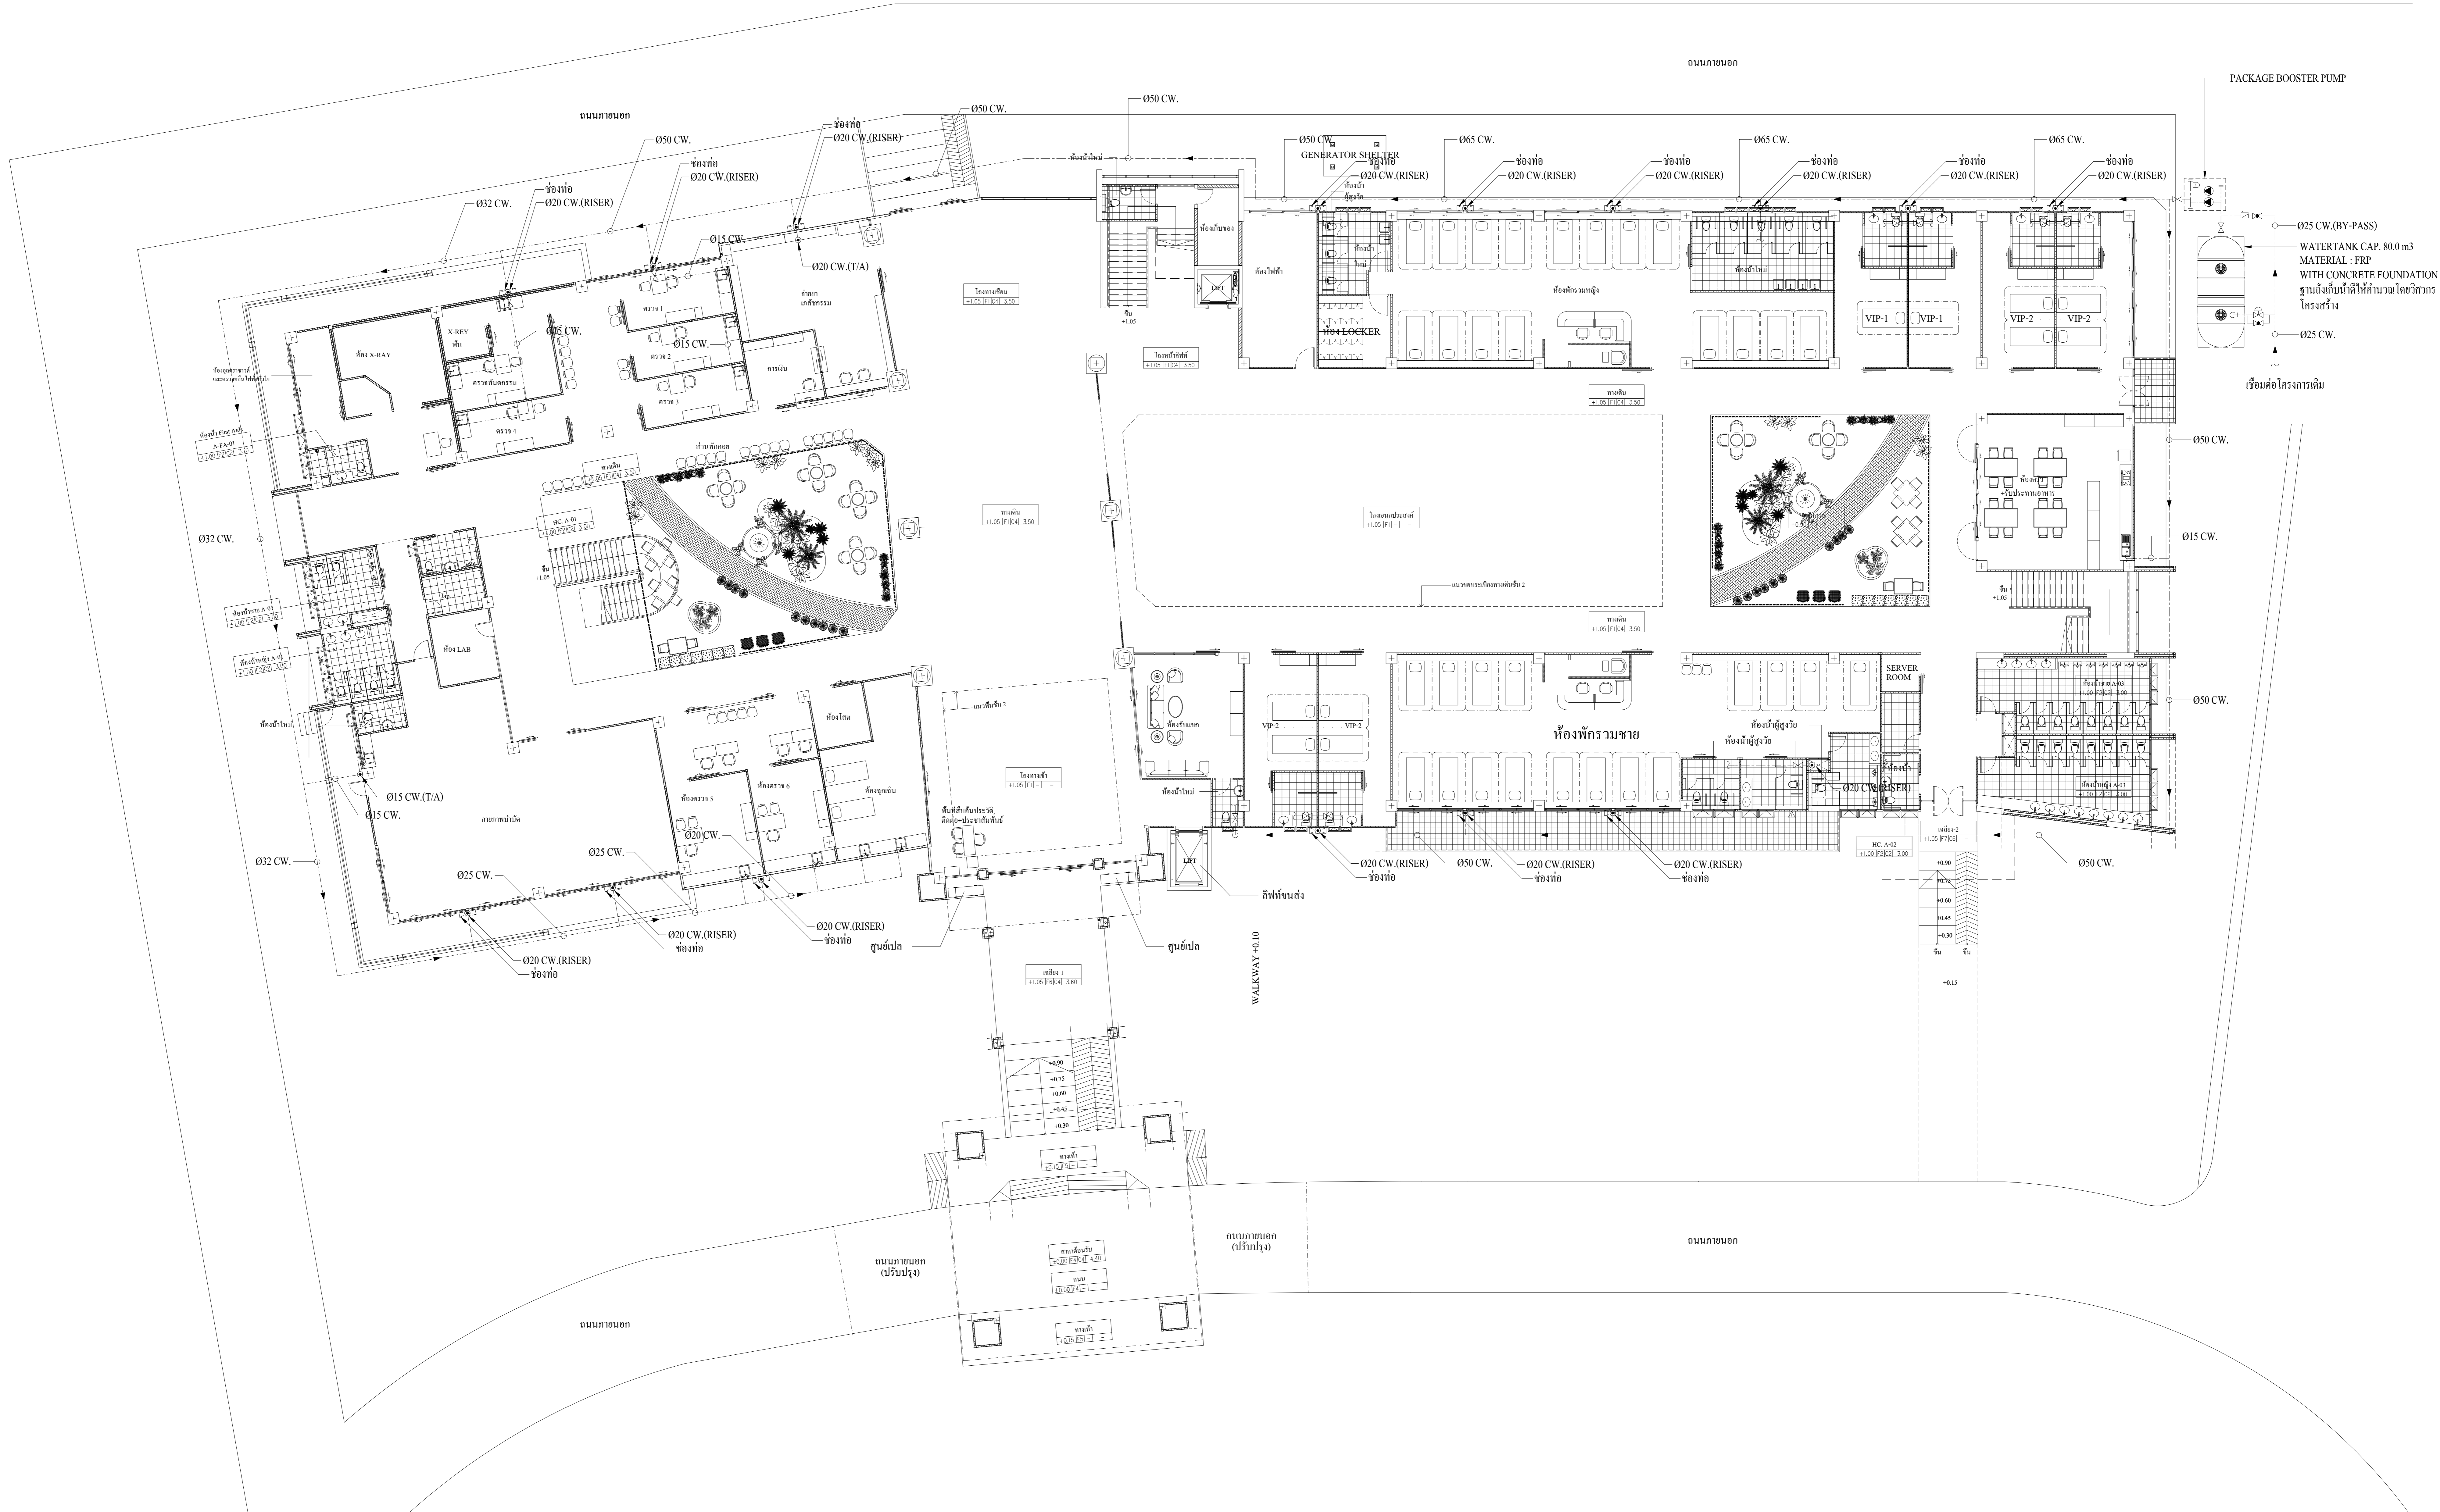

1 ผังระบบน้ำประปา ชั้น 1
มาตราส่วน A0 1:125

